


# フェンス工事 施工概略図

積水樹脂 メッシュフェンス G10-R 自由柱方式  
 本体 (W×H) = (2,000×1,000) × 11枚  
 支柱 : #1000 × 14本  
 支柱金具 : #1000 × 14セット  
 パネルコーナー金具 : #1000 × 2セット  
 保護キャップ : × 2  
 色 : クロ

YKK AP イーネットフェンス1F型 自由柱タイプ  
 本体1枚 (W×H) = (1,990×1,000mm) × 11枚  
 アルミ自由柱 : T100 × 14本  
 コーナー部品 : 2  
 端部キャップ : 2  
 色 : 本体 ダークブラウン/柱 カームブラック

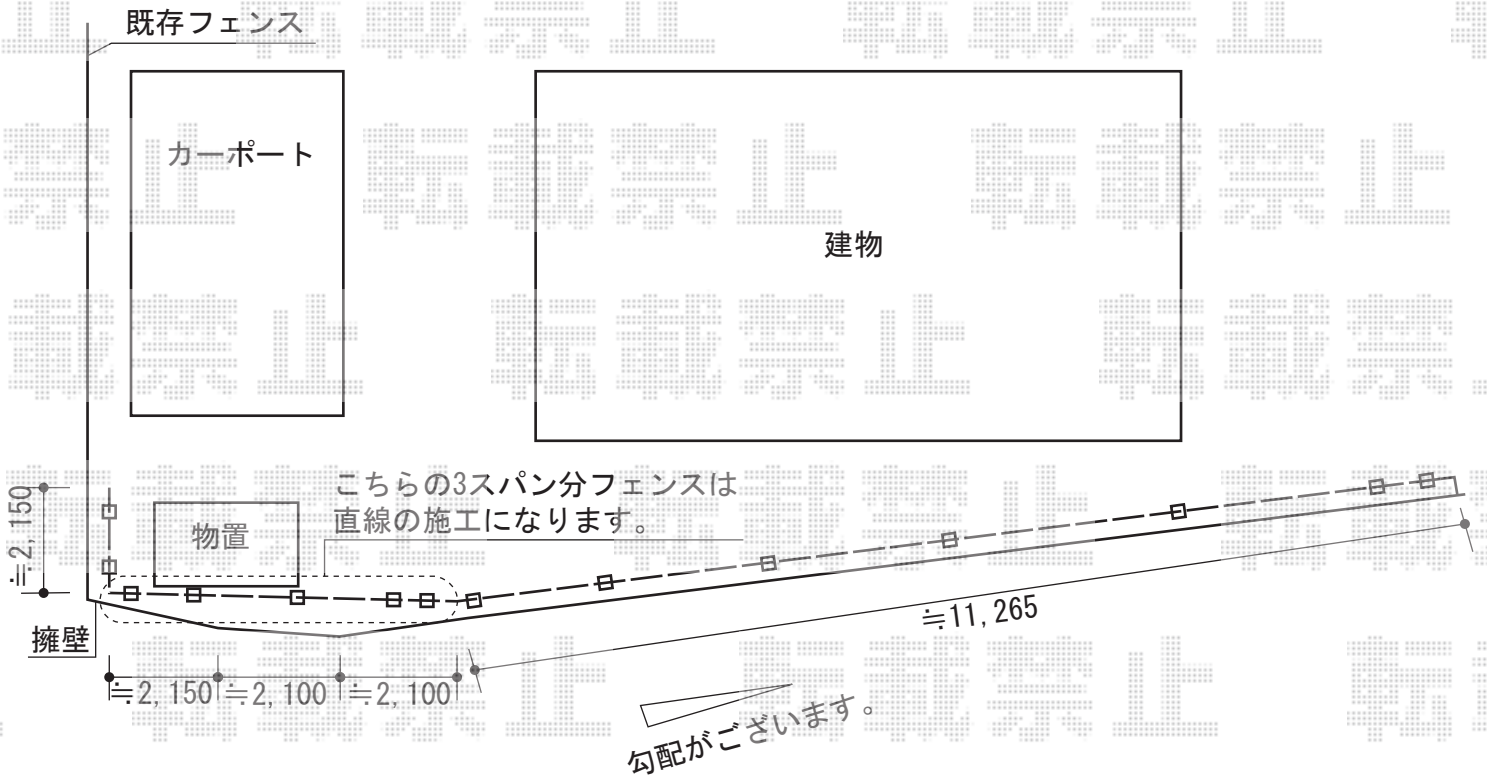

担当者

西村