


カーポート 施工概略図

TOEX アーキフィット 積雪~20cm対応
幅= 2,998mm
奥行= 5,020mm
色：ブラック
屋根材：ポリカーボネート（クリアマット・すりガラス調）
柱仕様：標準柱仕様（有効高 約2,250mm）

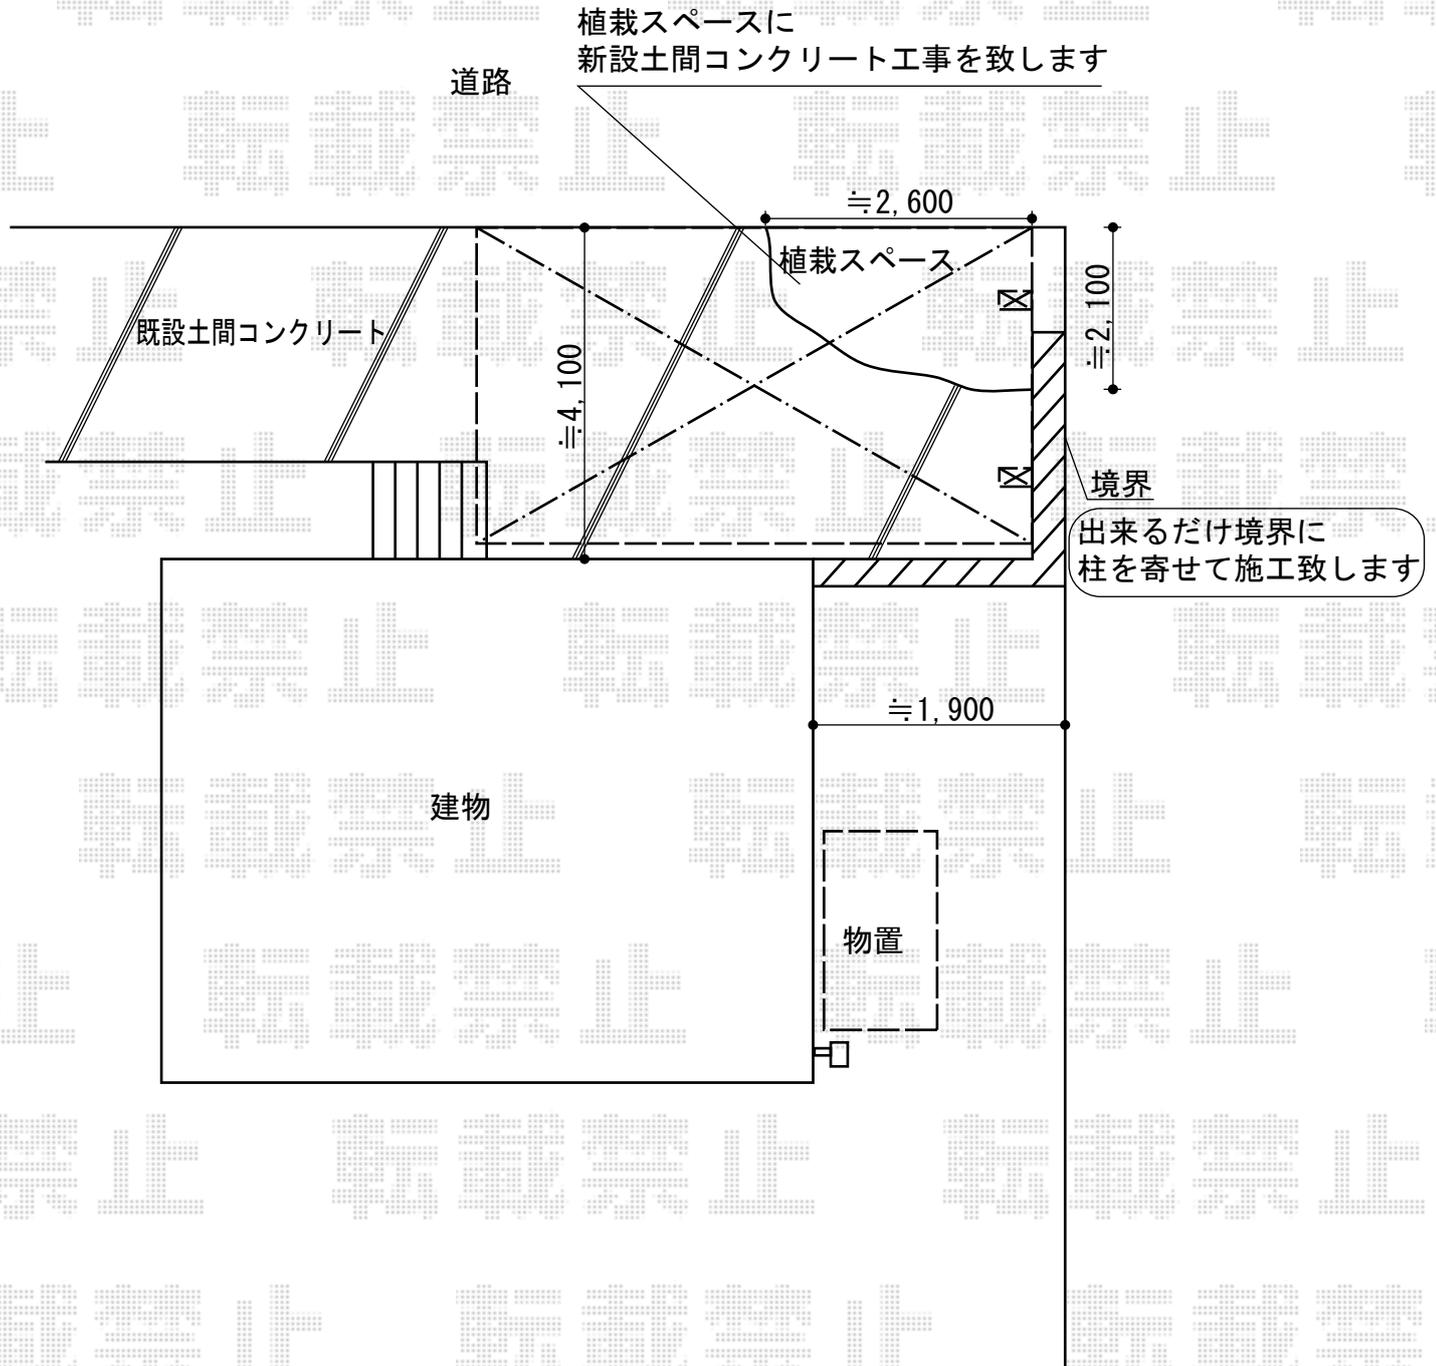

担当者

宅島