


カーポート 施工概略図

TOEX アーキデュオ プレミアムワイド 積雪~20cm対応
 幅= 5,438mm
 奥行= 5,762mm
 色： シャイングレー/シャイングレー+クリエダーク
 屋根材： ポリカーボネート（ライトブラウン）
 柱仕様： 標準柱仕様（有効高 約2,250mm）

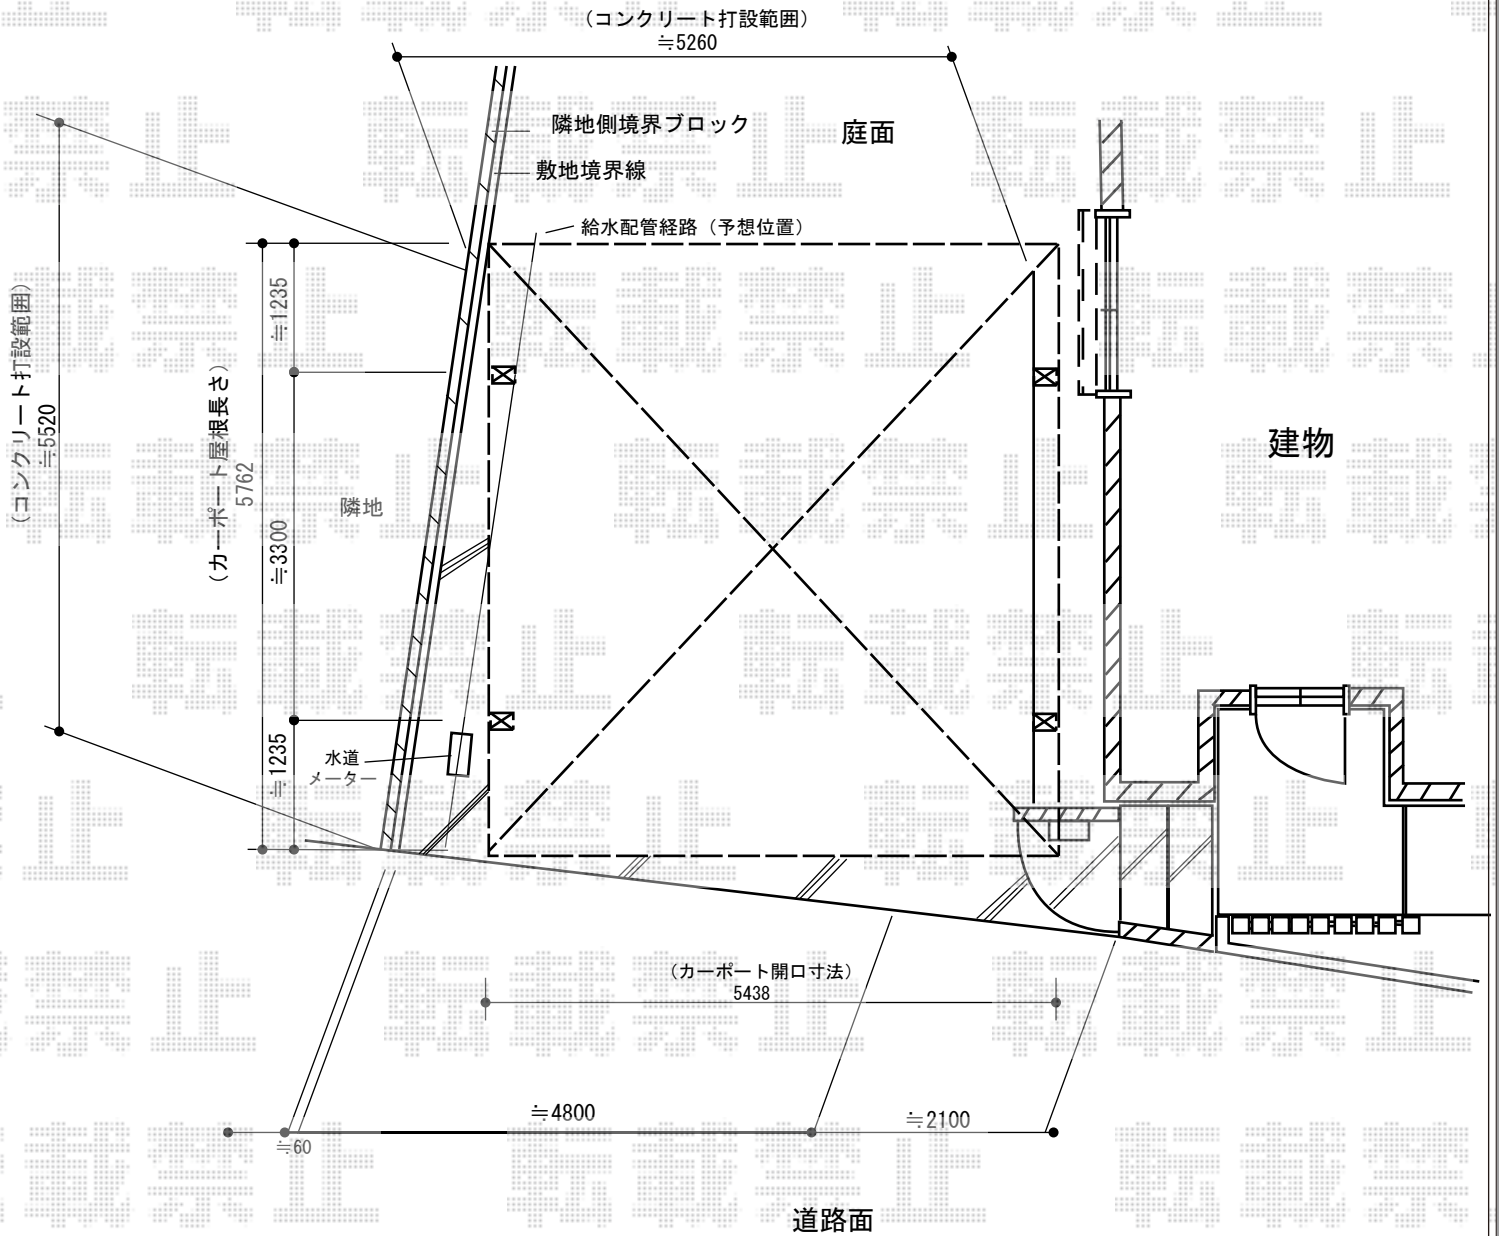

担当者	栢田
-----	----