


カーポート・オーバードア 施工概略図

TOEX ソルディーポート 2台用 4本柱 1500 積雪~50cm対応
 幅= 5,939mm
 奥行= 5,714mm
 色: シャイングレー
 屋根材: ポリカーボネート (クリアマット・すりガラス調)
 柱仕様: ロング柱30仕様 (有効高 約3,000mm)

TOEX ワイドオーバードアS1型 電動タイプ
 本体 (W×H) = (5,350mm×1,000mm)
 色: シャイングレー
 柱仕様: ハイライフ柱仕様 (有効通過高2,150mm)
 ※外観右側ロング柱 (+250mm)
 駆動: 【特注】1モーター外観右側駆動
 /AC100V結線用柱仕様
 オプション: ロング接地ストッパー×1

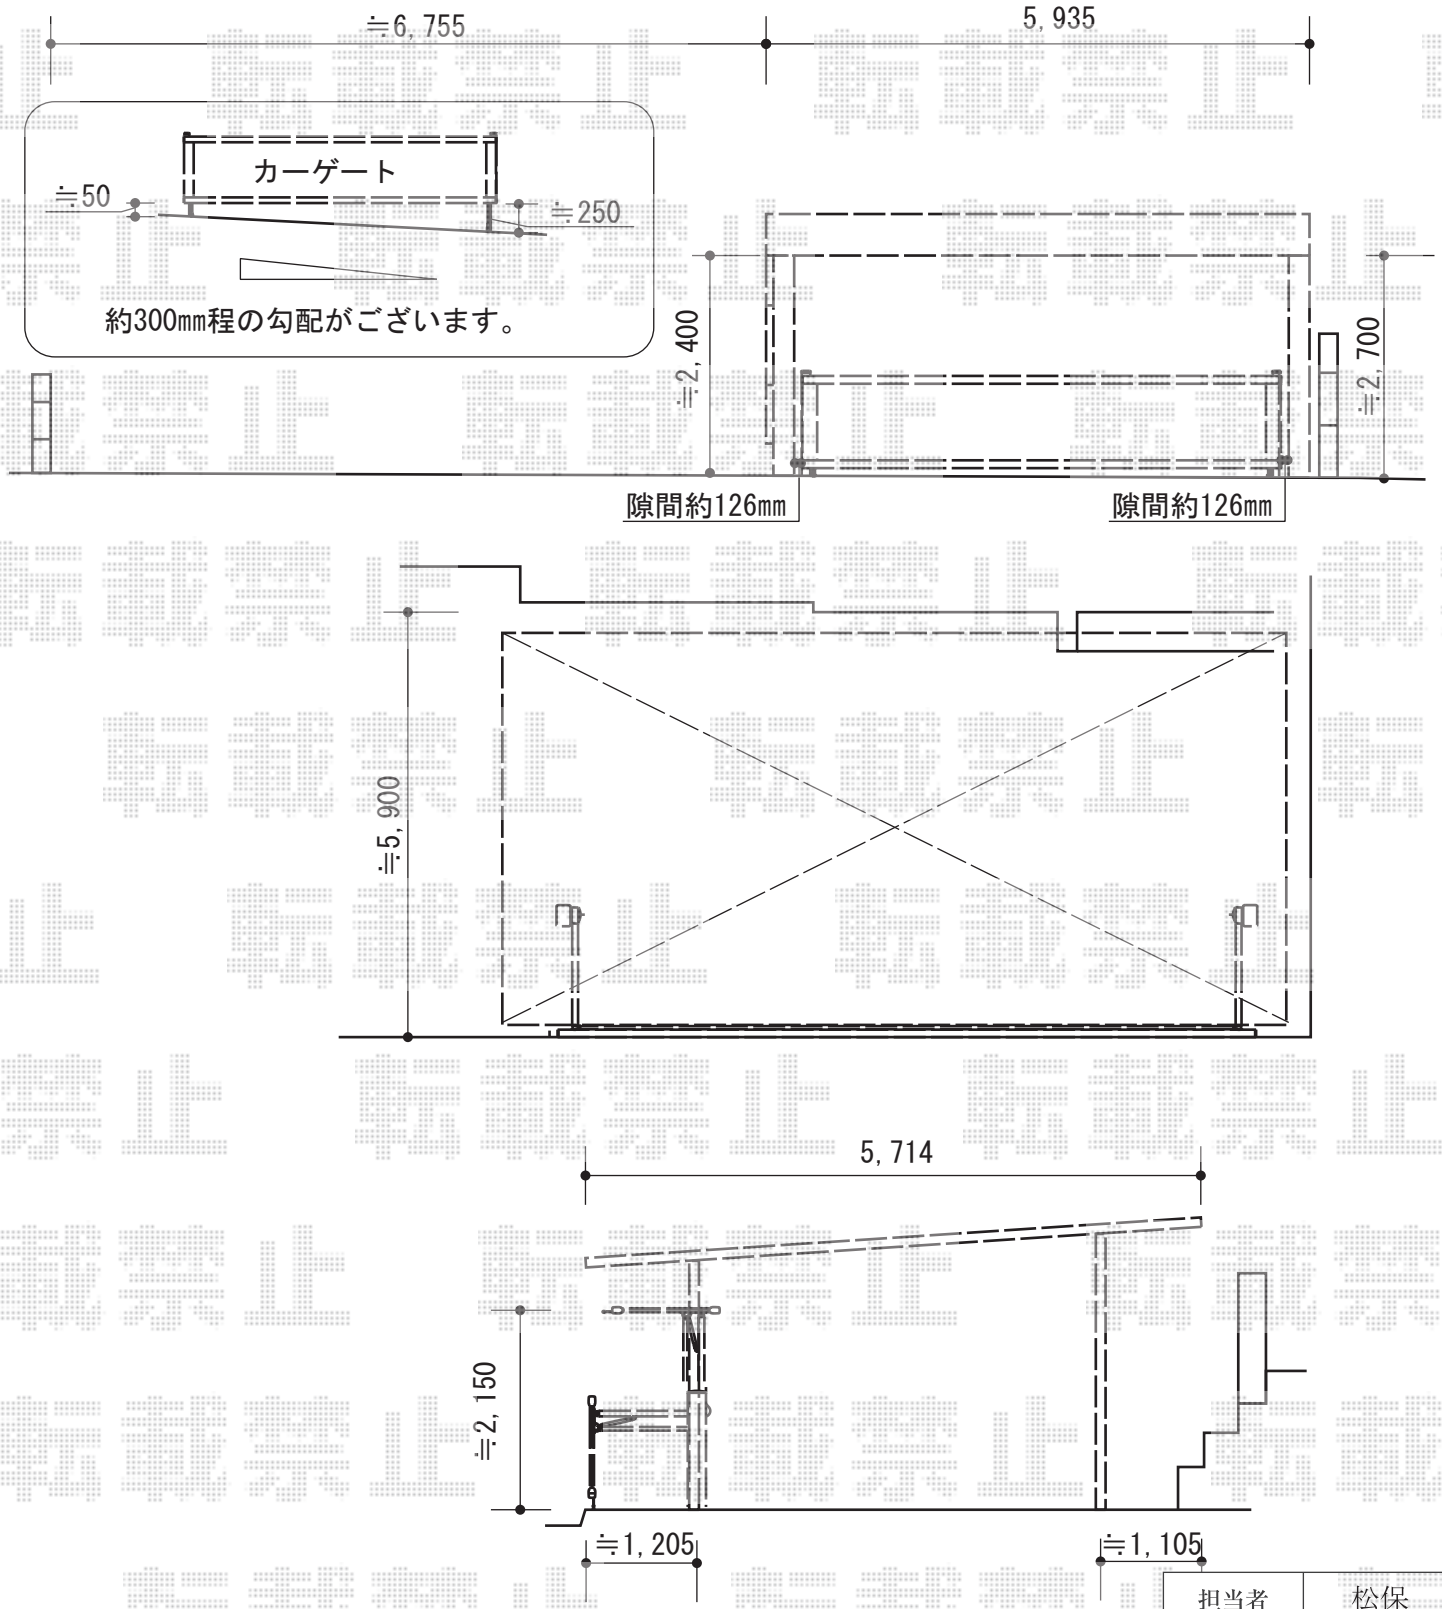

担当者	松保
-----	----