


カーポート 施工概略図

③トステム カーポートシグマIII ワイド 積雪~20cm対応
幅= 6,060mm
奥行= 5,686mm
色： シャイングレー
屋根材： 熱線吸収ポリカーボネート（ライトブルーマット調）
柱仕様： ロング柱23仕様（有効高 約2,300mm）

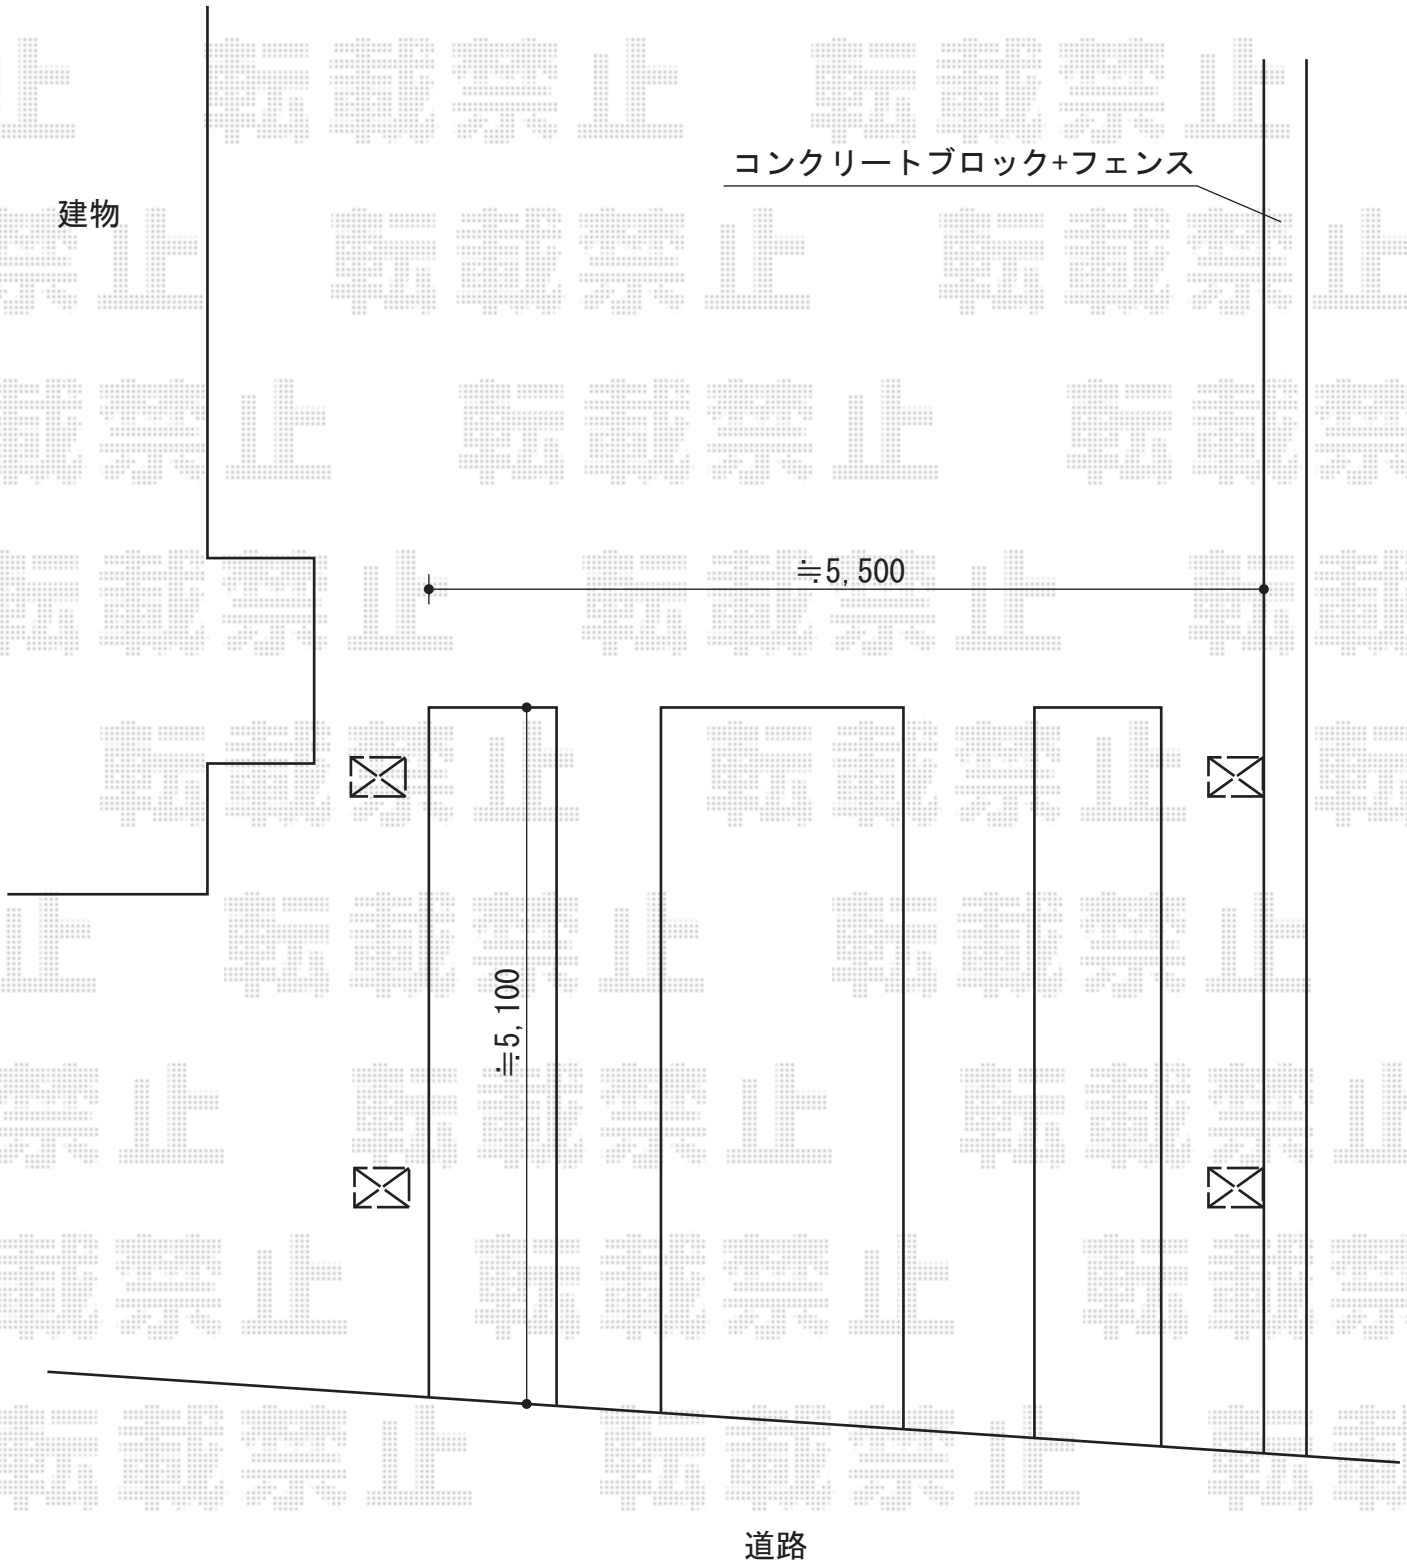

| | |
|-----|----|
| 担当者 | 宅島 |
|-----|----|