


# ヴェクターテラス F型 施工概略図

YKK AP ヴェクターテラス F型 テラスタイプ 連棟 積雪~20cm対応  
間口=メートル3.0間[1.5+1.5間] (柱芯々5,845mm 屋根幅6,030mm)  
出幅=6尺 (1,770mm)  
色 : ホワイト  
屋根材 : 熱線遮断ポリカーボネート (アースブルーマット調)  
柱仕様 : 柱位置固定タイプ または 柱奥行移動タイプ (柱3本)  
施工方法 : 上止め仕様

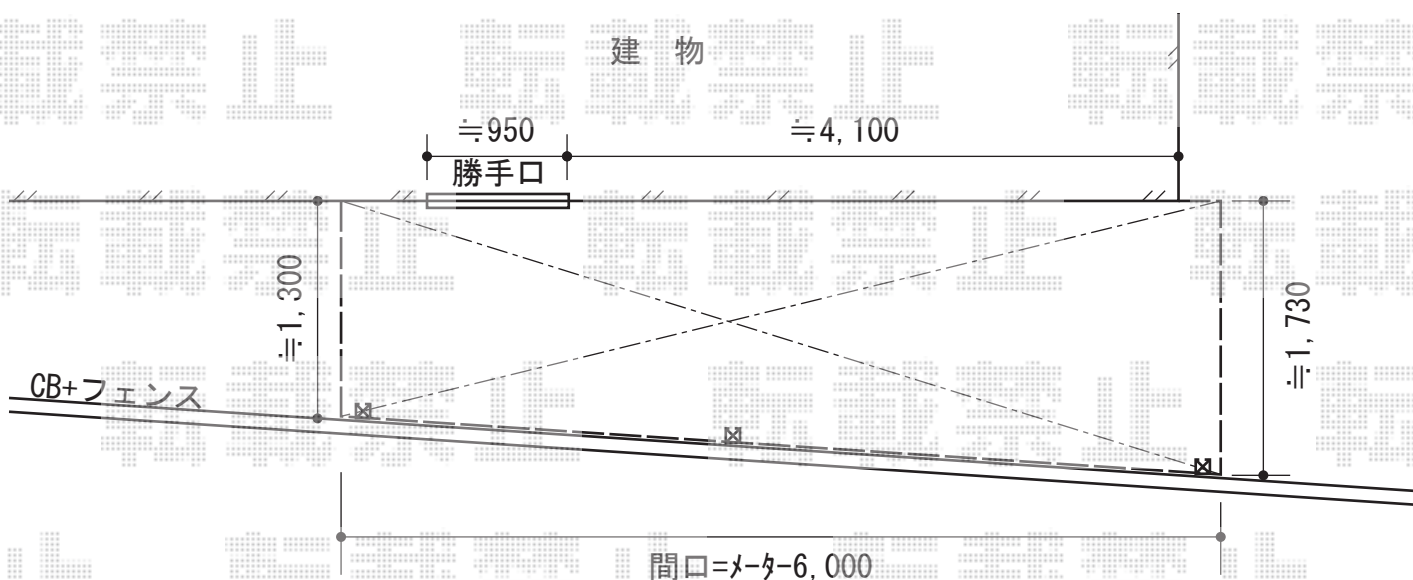

※概略図は【柱位置固定タイプ】

担当者

谷