


フェンス 施工概略図

積水樹脂 メッシュフェンス G10-R フリー支柱タイプ
 本体1枚 (W×H) = (2,000mm×1,000mm) ×6枚
 支柱：#1000用×7本
 支柱金具：#1000用×7セット
 保護キャップ：1セット
 色：ブラウン

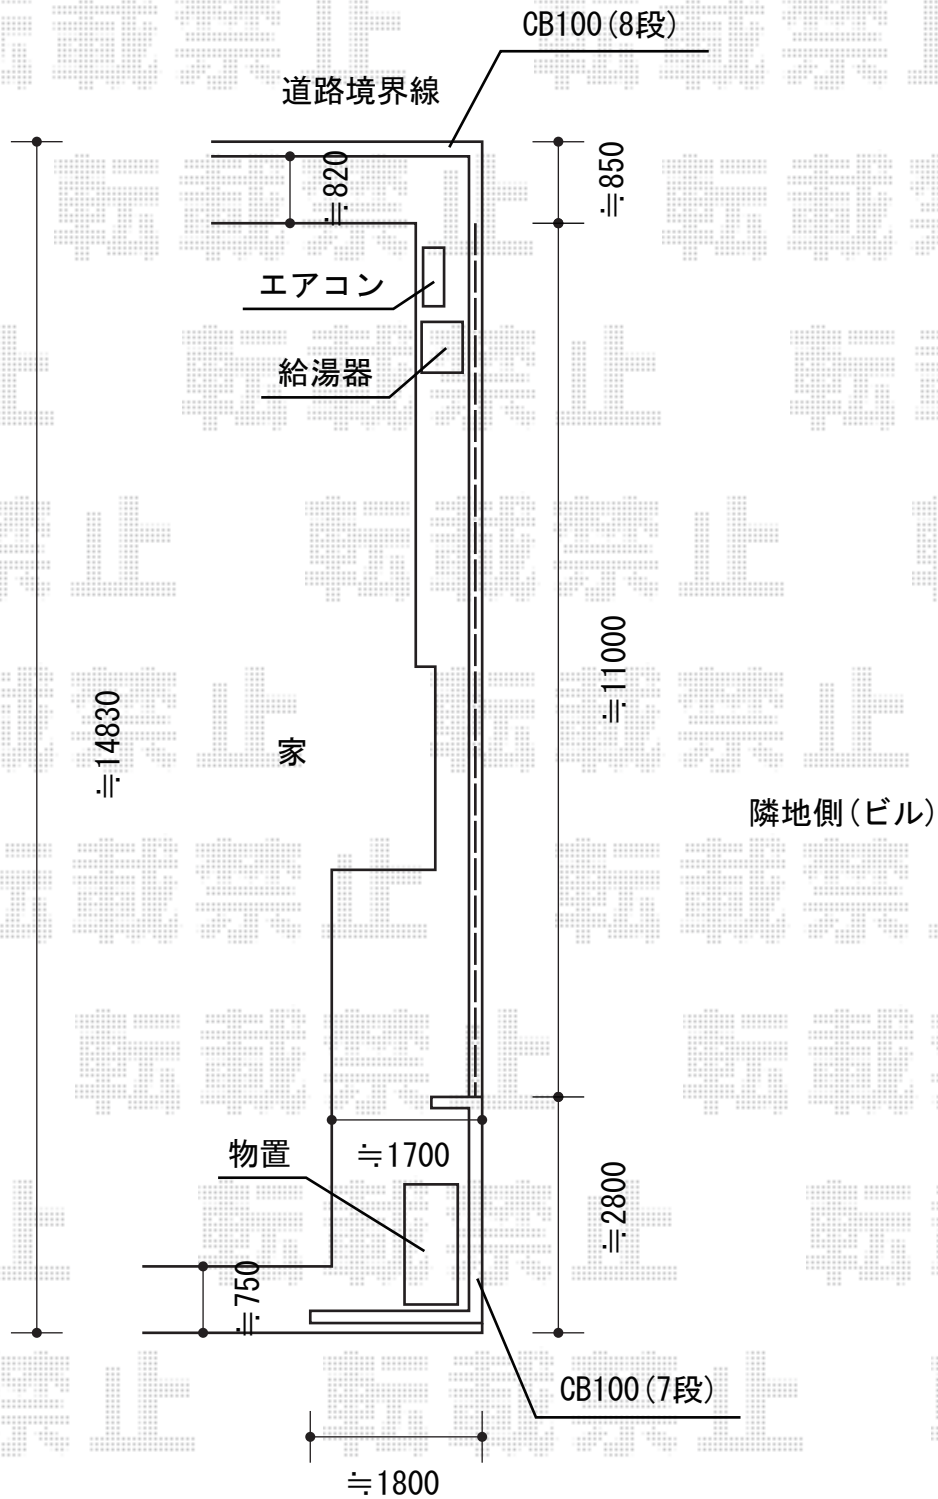

担当者

西村