


カーポート 施工概略図

トステム カーブポートシグマIII 縦連棟 積雪~20cm対応
幅=3,000mm
奥行=9,922mm
色：シャイングレー
屋根材：熱線吸収アクアポリカーボネート（ライトブルー）
柱仕様：ロング柱23仕様（有効高 約2,300mm）
台数：2台

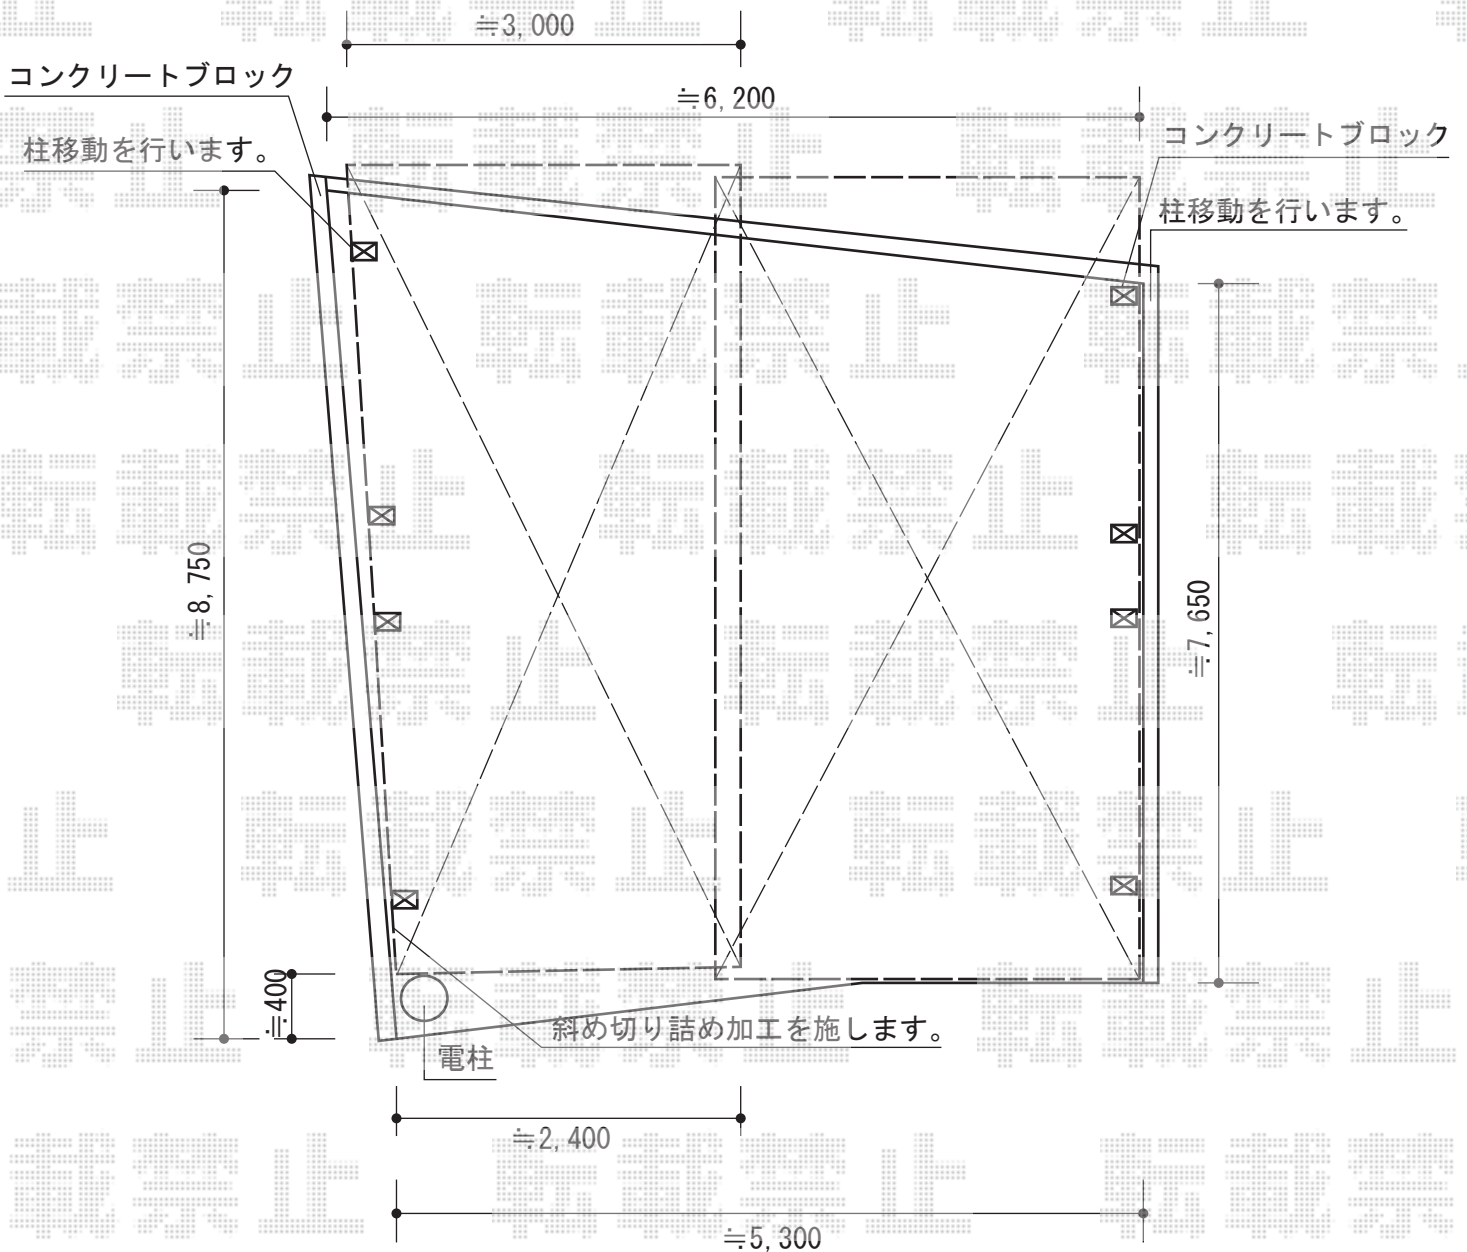

担当者

栢田