


ライザーテラスII F型 テラスタイプ 連棟 積雪～20cm対応

トステム ライザーテラスII F型 テラスタイプ 連棟 積雪～20cm対応  
 間口= メーター8000[4000+4000] (柱芯々7,800mm 屋根幅8,020mm)  
 出幅= 4尺 (1,185mm)  
 色: ナチュラルシルバー  
 屋根材: ポリカーボネート (クリアマット・すりガラス調)  
 柱仕様: 柱位置固定タイプ (柱3本) / ロング柱仕様  
 施工方法: 上止め仕様

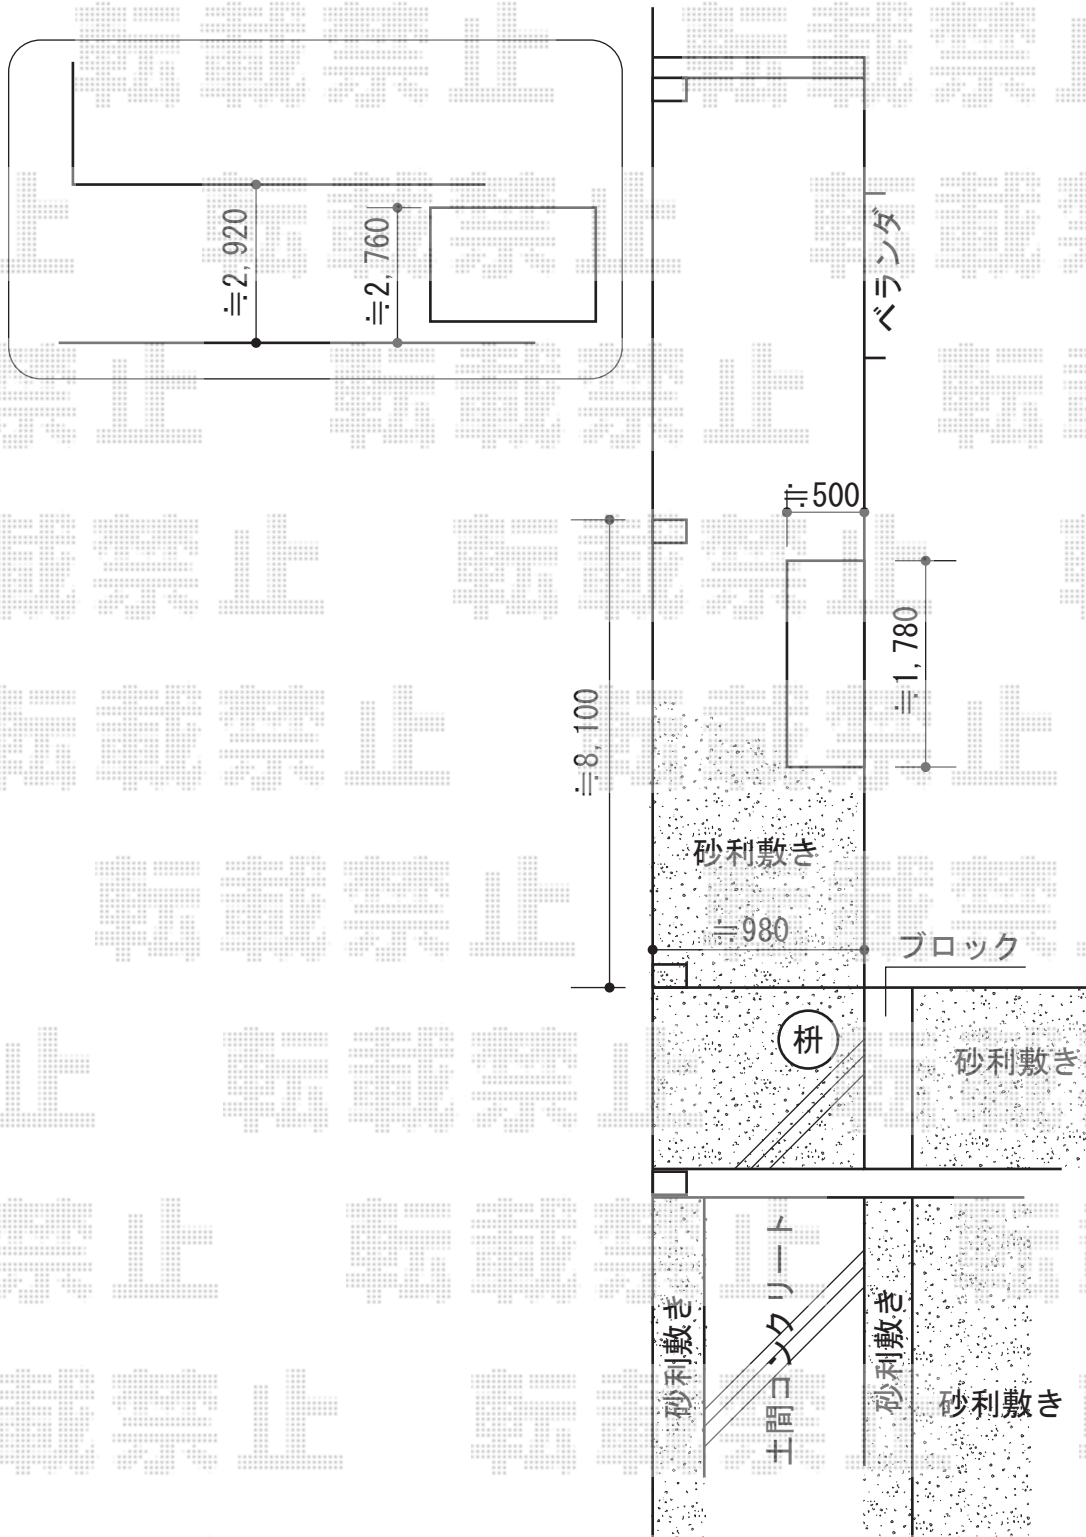

担当者	谷
-----	---