


カーポート 施工概略図

Value Select プレシオスポート アルファ 積雪~20cm対応  
 幅= 2,702mm  
 奥行= 5,052mm  
 色 : チャコールブラック  
 屋根材 : ポリカーボネート (ガラスマット)  
 柱仕様 : 標準柱仕様 (有効高 約1,800mm)

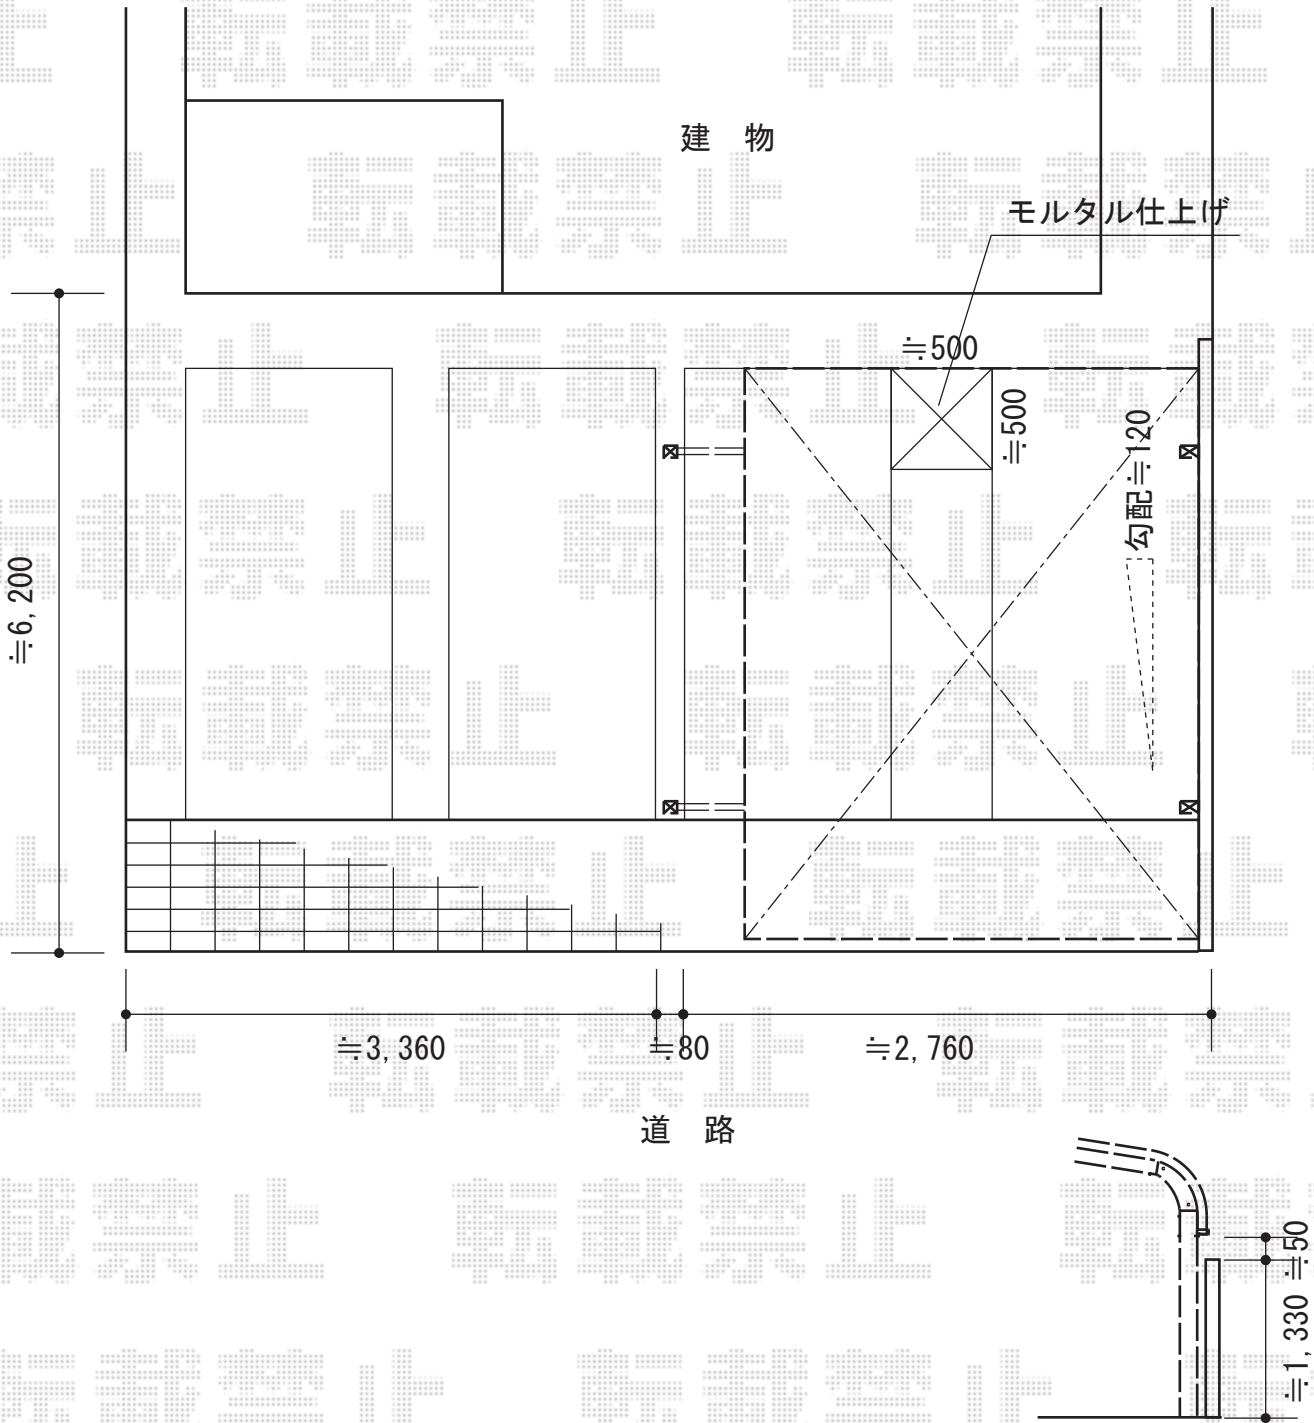

担当者

進藤