


# カーポート 施工概略図

トステム カーポートシグマIII ワイド 積雪~20cm対応  
幅= 5,443mm  
奥行= 4,980mm  
色： ブラック  
屋根材： 熱線吸収ポリカーボネート（ライトブルーマット調）  
柱仕様： 標準柱仕様（有効高 約1,800mm）

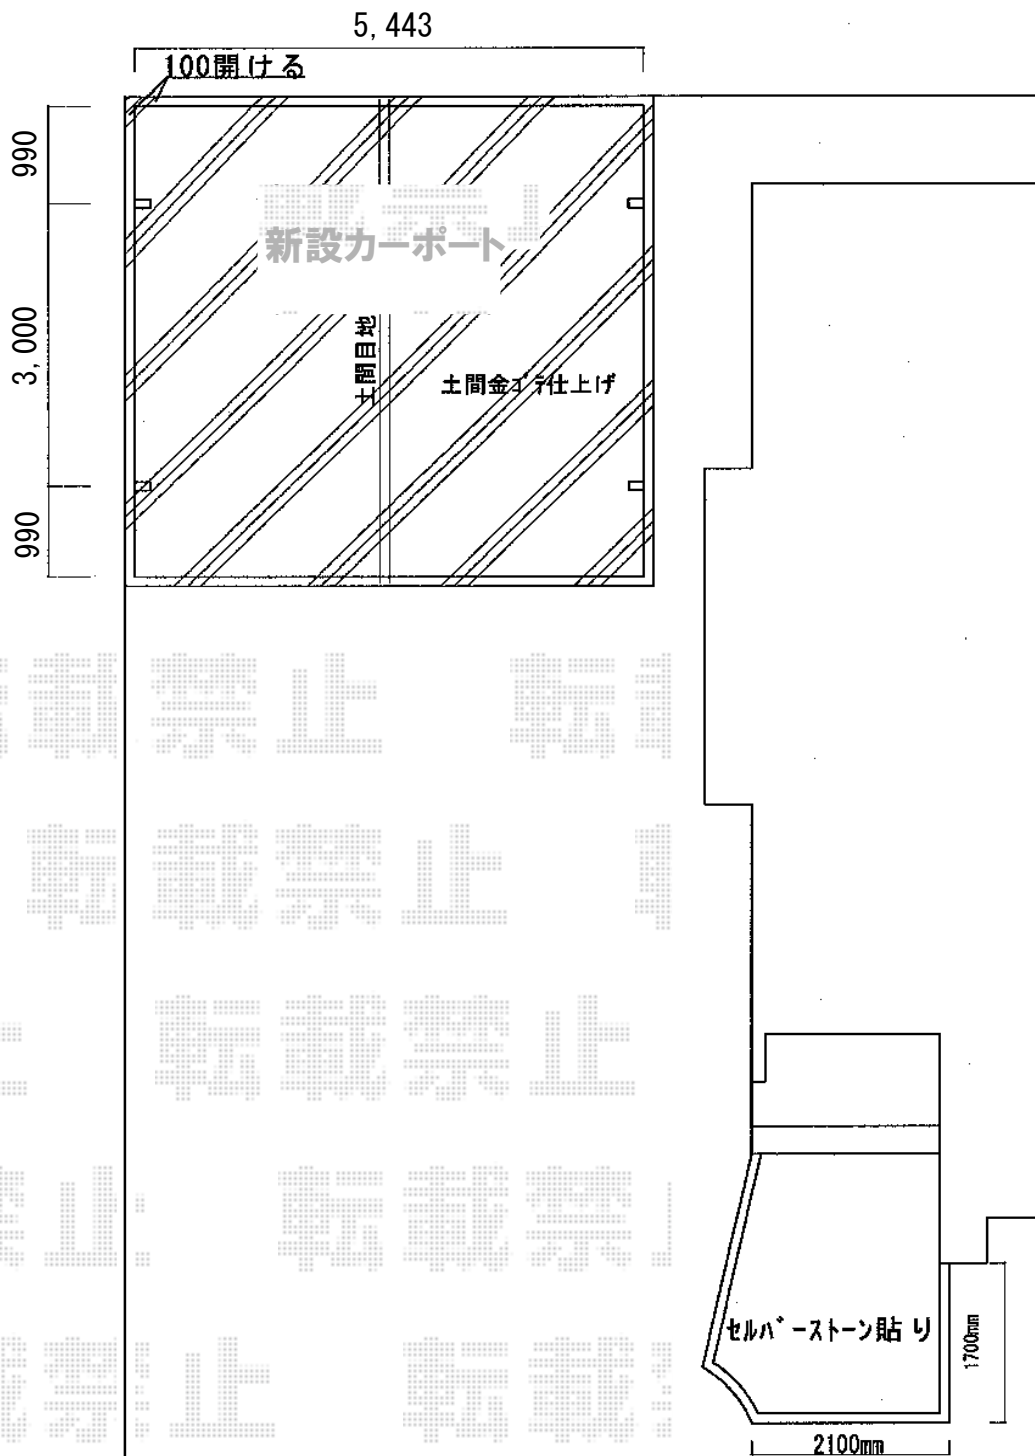

担当者

宅島