


カーポート・物置 施工概略図

稲葉物置 MJN-156D PG シンプリー 一般型 1520×610×1603  
 間口=1,520mm  
 奥行=610mm  
 高さ=1,603mm  
 色：プレミアムグレー  
 屋根タイプ：標準型  
 耐荷重タイプ：一般型  
 棚タイプ：全面棚タイプ

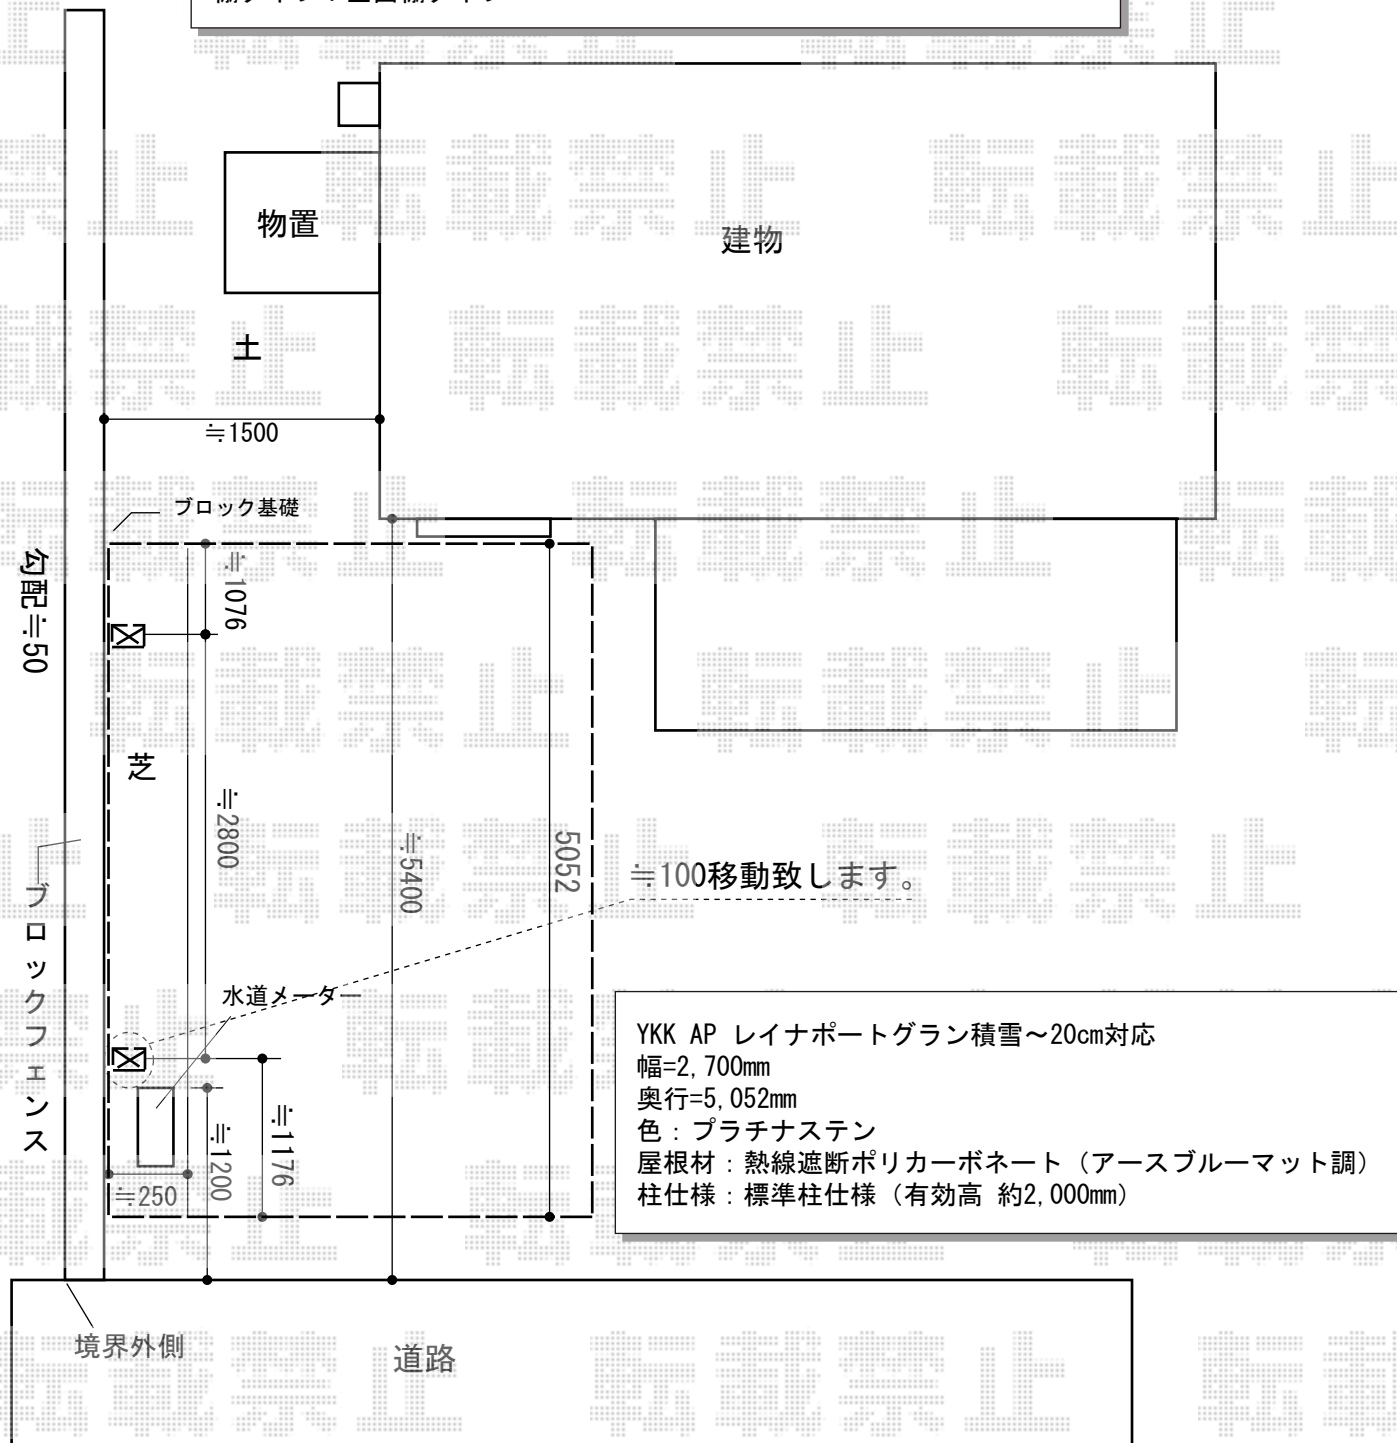

YKK AP レイナポートグラン積雪~20cm対応  
 幅=2,700mm  
 奥行=5,052mm  
 色：プラチナステン  
 屋根材：熱線遮断ポリカーボネート（アースブルーマット調）  
 柱仕様：標準柱仕様（有効高 約2,000mm）

担当者

進藤