
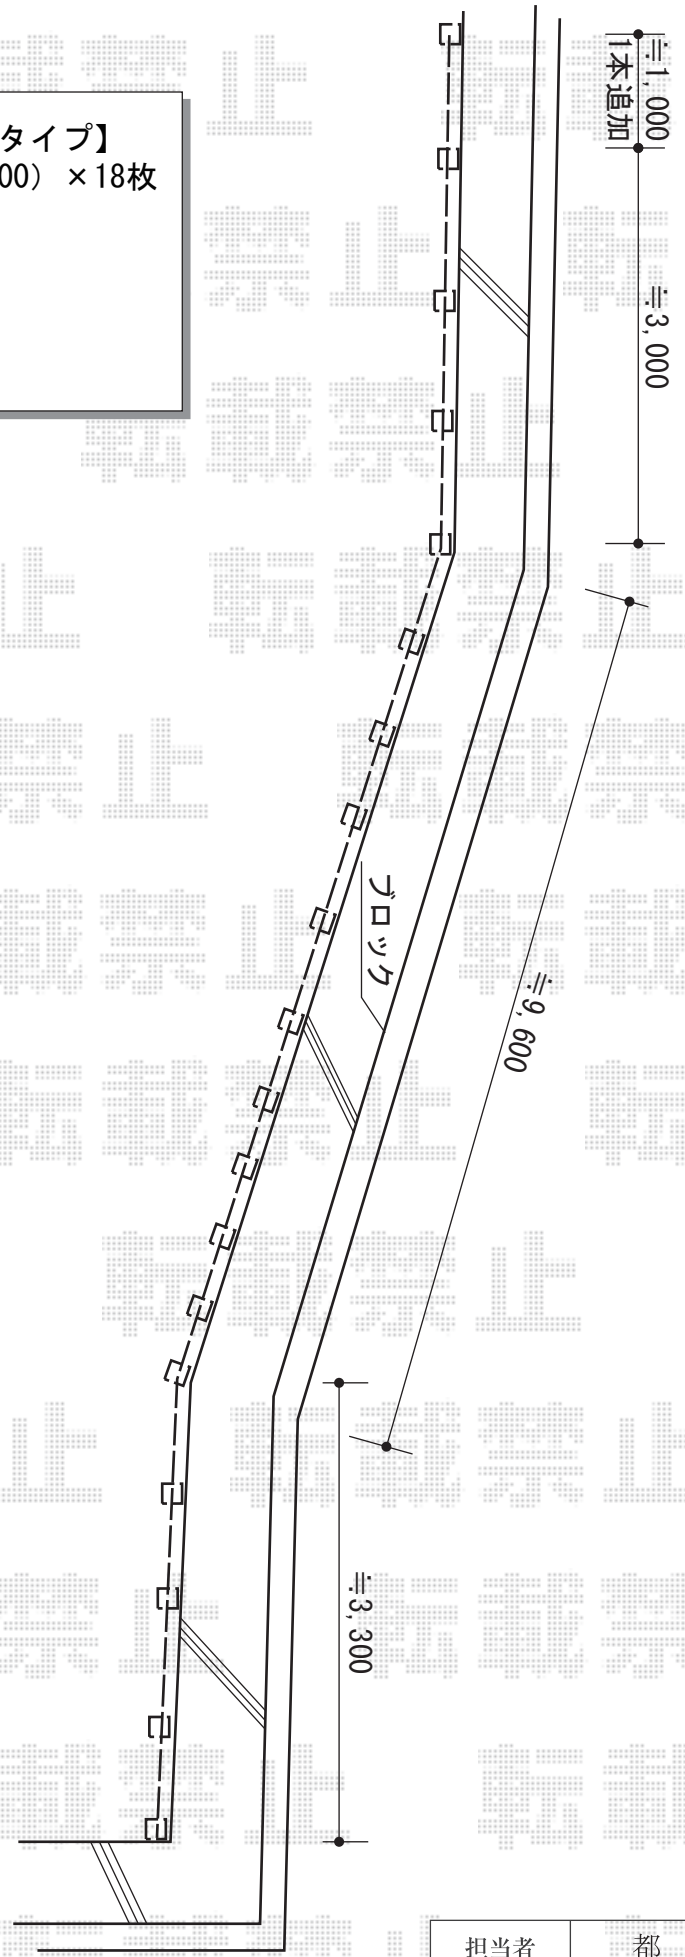


フェンス 施工概略図

YKK AP 京香 デザイン御簾垣2型【3尺・両面タイプ】  
 本体1枚 (W×H) = (1,865mm×980mm) (¥56,100) × 18枚  
 間仕切中柱 : T-180(¥18,200) × 15  
 間仕切端柱 : T-180(¥20,800) × 2  
 目隠し角柱 : T-180(¥41,700) × 2  
 追加部材 : ブラケット × 19  
 色 : 真竹調

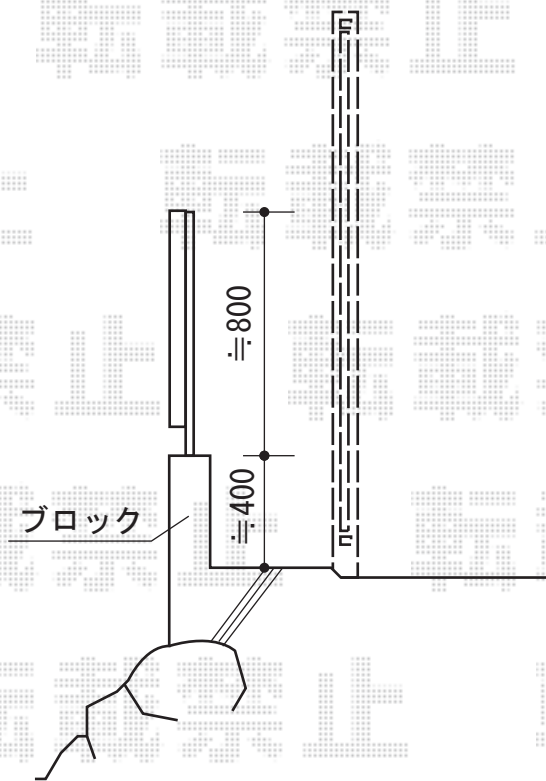

担当者	都
-----	---