


# サイクルポート 施工概略図

YKK AP レイナポートグランミニ 積雪~20cm対応  
幅= 2,100mm  
奥行= 2,904mm  
色： プラチナステン  
屋根材： ポリカーボネート（スモークブラウン）  
柱仕様： 標準柱仕様（有効高 約1,814mm）

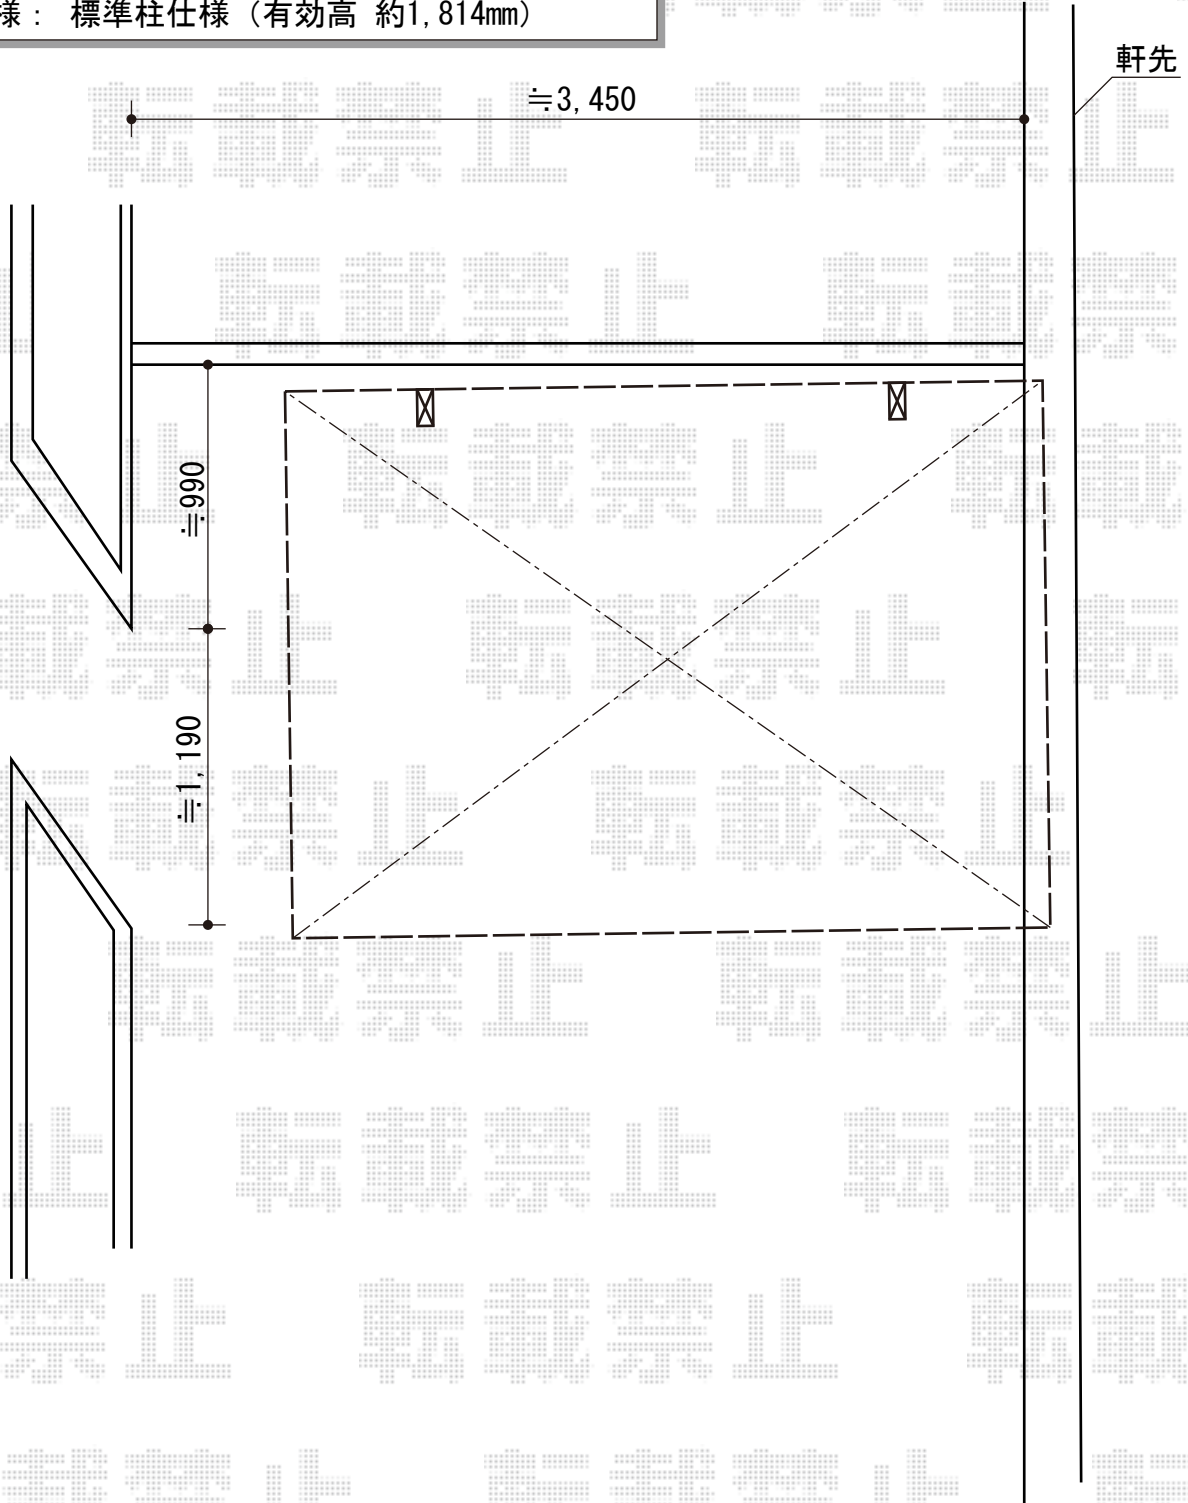

担当者	宅島
-----	----