


カーポート・サイクルポート・バルコニー屋根 施工概略図

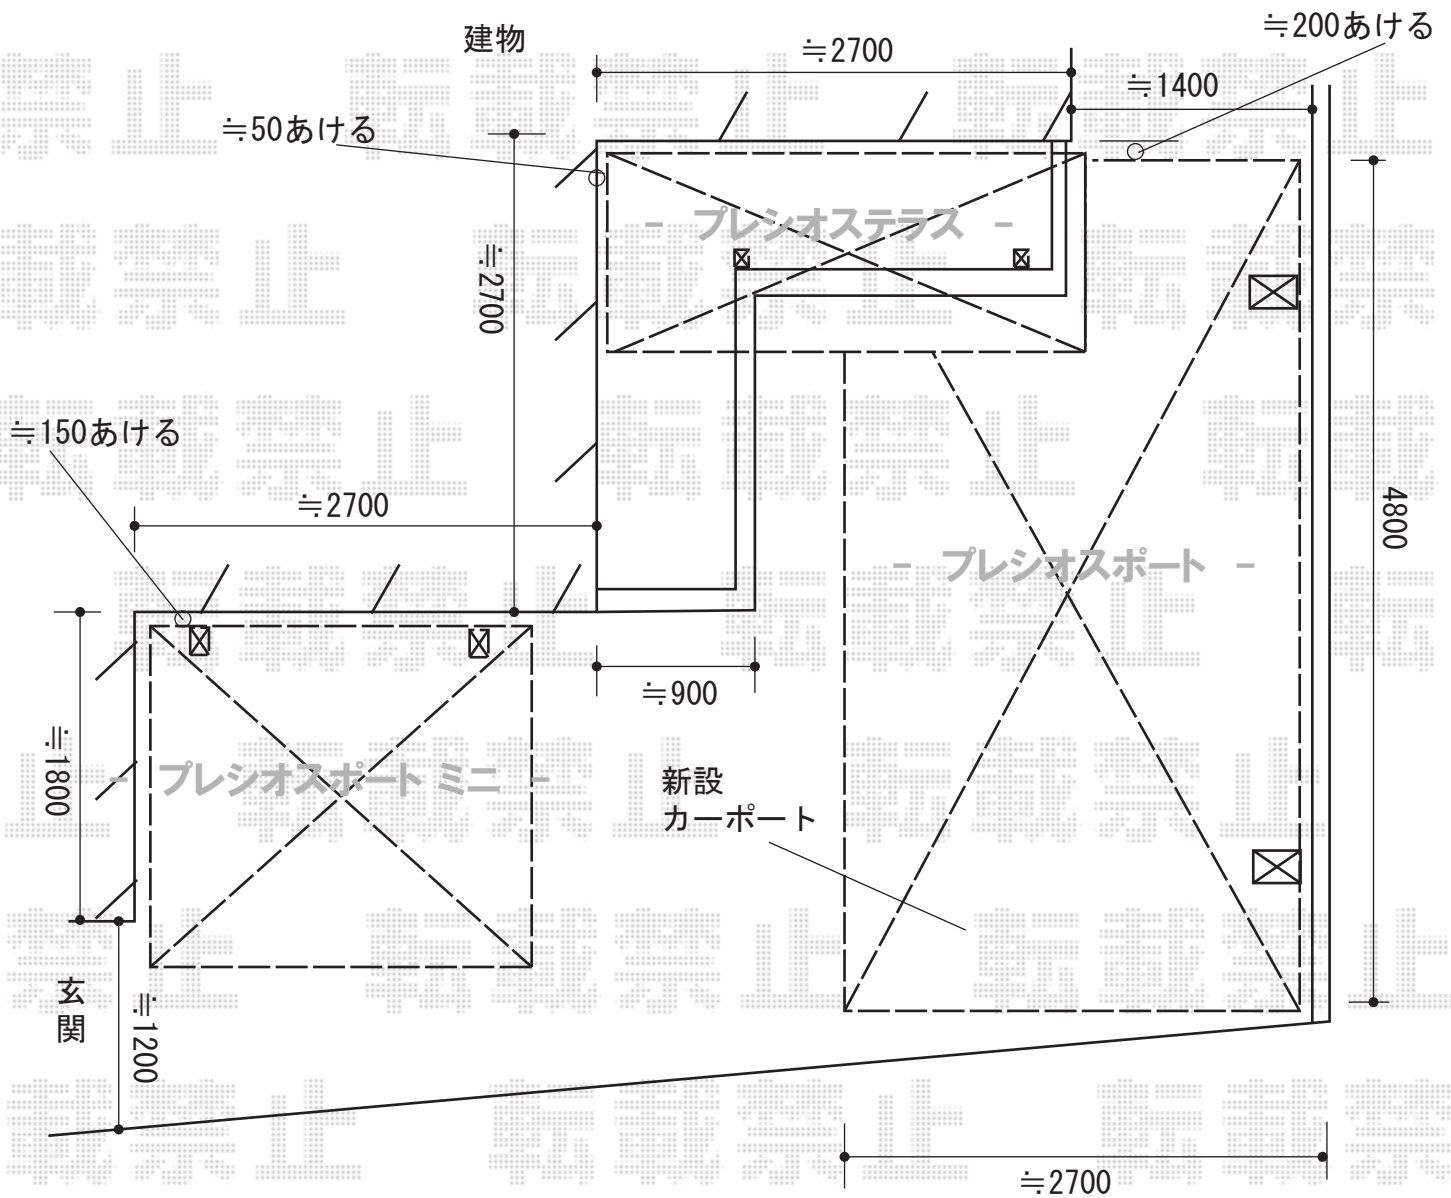

担当者

宅島