


バルコニー屋根 施工概略図

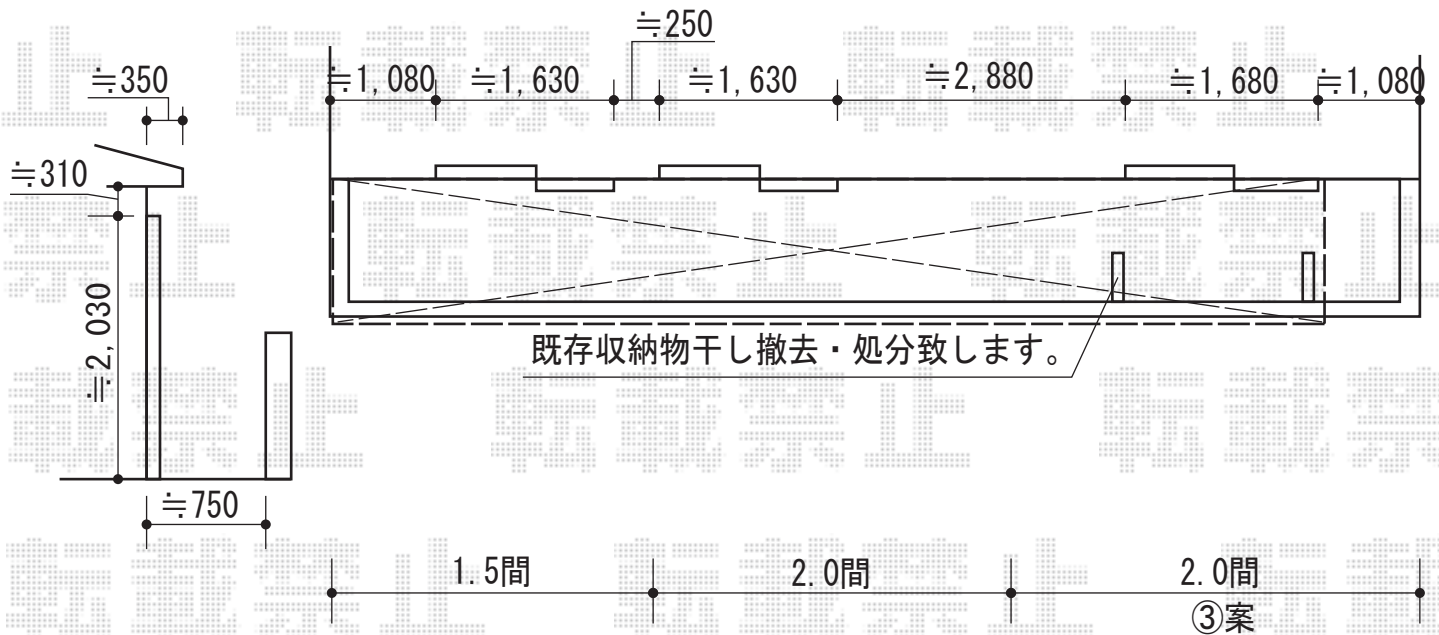

トステム ライザーテラスII R型 屋根タイプ 単体又は連棟 積雪～20cm対応  
 間口= 関東間5.5間[1.5+2.0+2.0間] (柱芯々9,850mm 屋根幅10,070mm)  
 出幅= 3尺 (885mm)  
 色: シャイングレー  
 屋根材: ポリカーボネート (ブルースモーク)  
 柱仕様: 出幅自在桁タイプ (柱2本)  
 施工方法: 上止め仕様  
 柱固定部品仕様: 中間用×4  
 オプション: 吊り下げ物干し 標準 2本入

担当者

竹下