


ライザーテラスII F型 テラスタイプ 単体 積雪~20cm対応 ※側面台

トステム ライザーテラスII F型 テラスタイプ 単体 積雪~20cm対応 ※側面台形納まり
 間口= 関東間1.5間 (柱芯々2,530mm 屋根幅2,750mm)
 / メーター3000 (柱芯々2,800mm 屋根幅3,020mm)
 出幅= 5尺 (1,485mm)
 色: シャイングレー
 屋根材: 熱線吸収アクアポリカーボネート(ライトブルー)
 柱仕様: ロング柱/柱位置固定タイプ (柱2本)
 施工方法: 上止め仕様
 追加部材: 側面台形加工部材一式

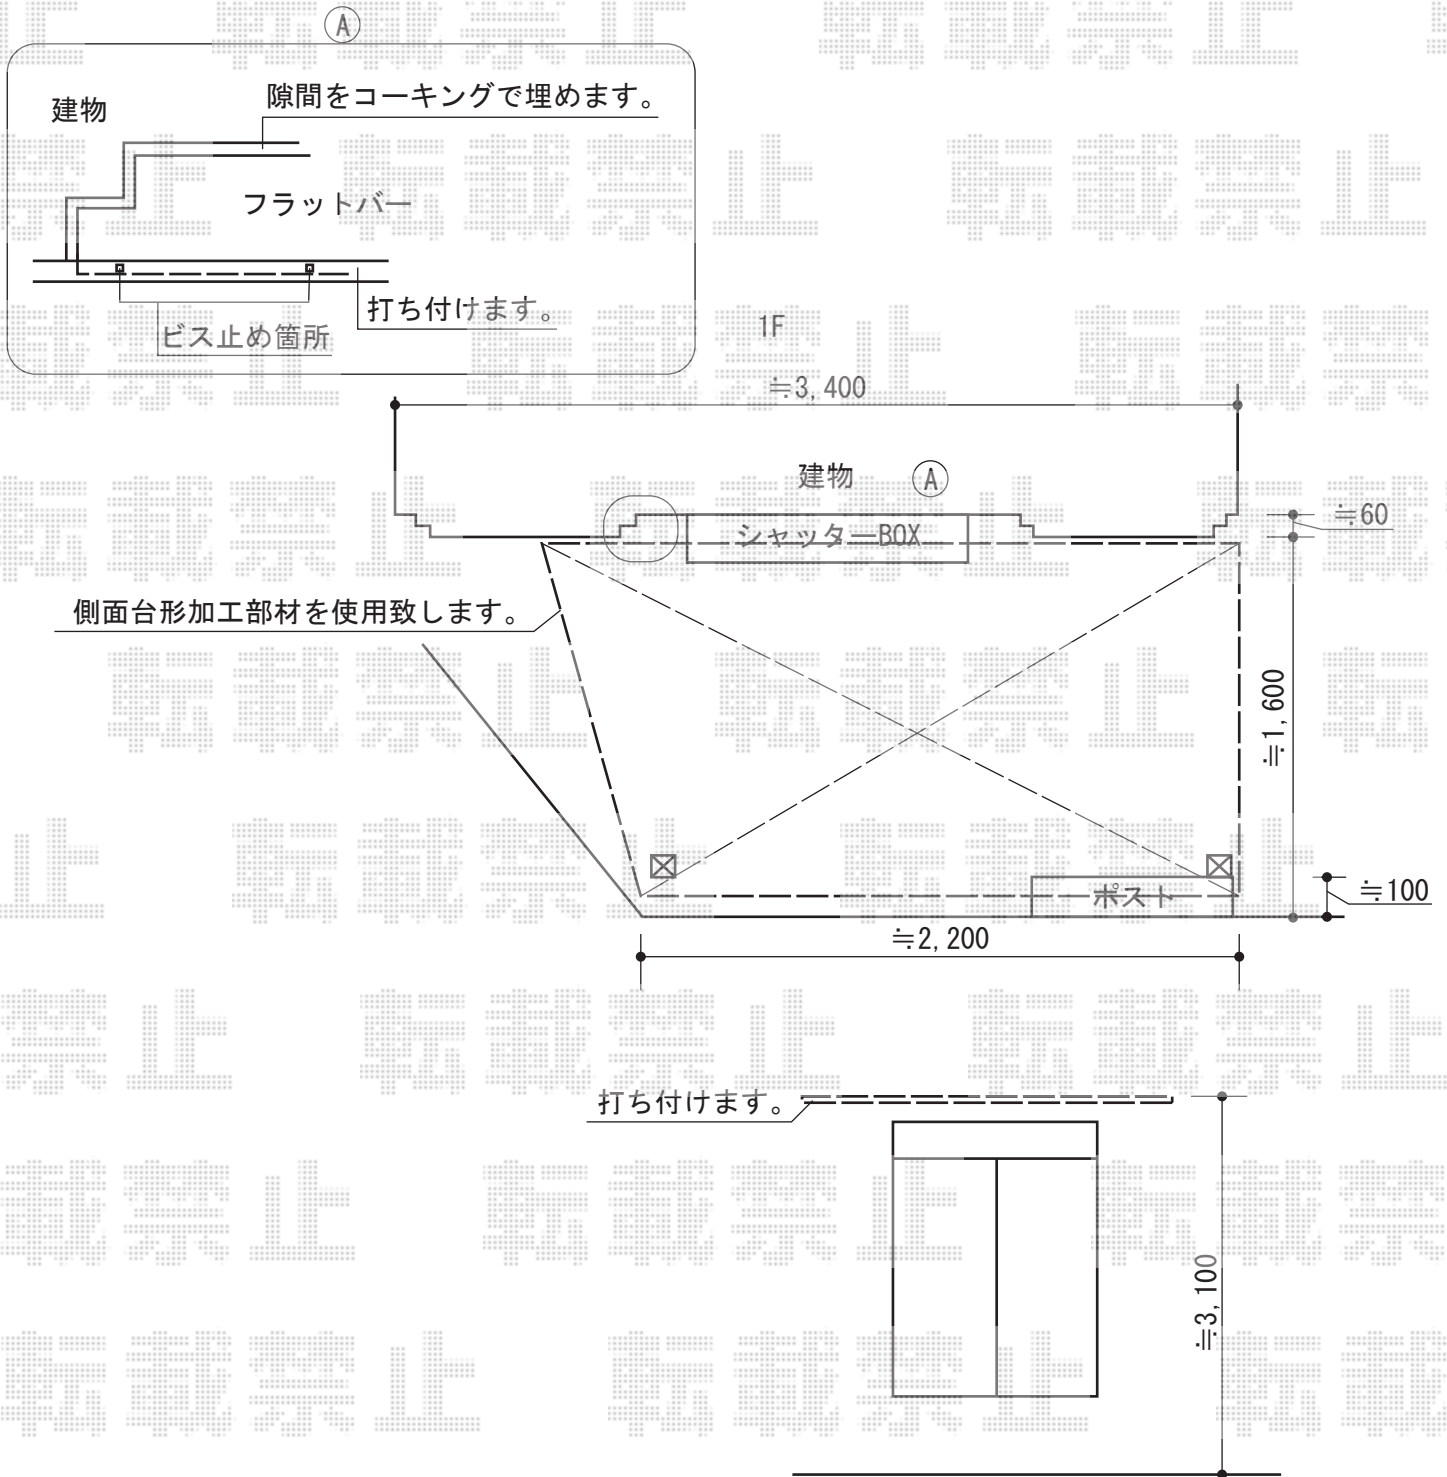

担当者	谷
-----	---