


カーポート+カーゲート 施工概略図

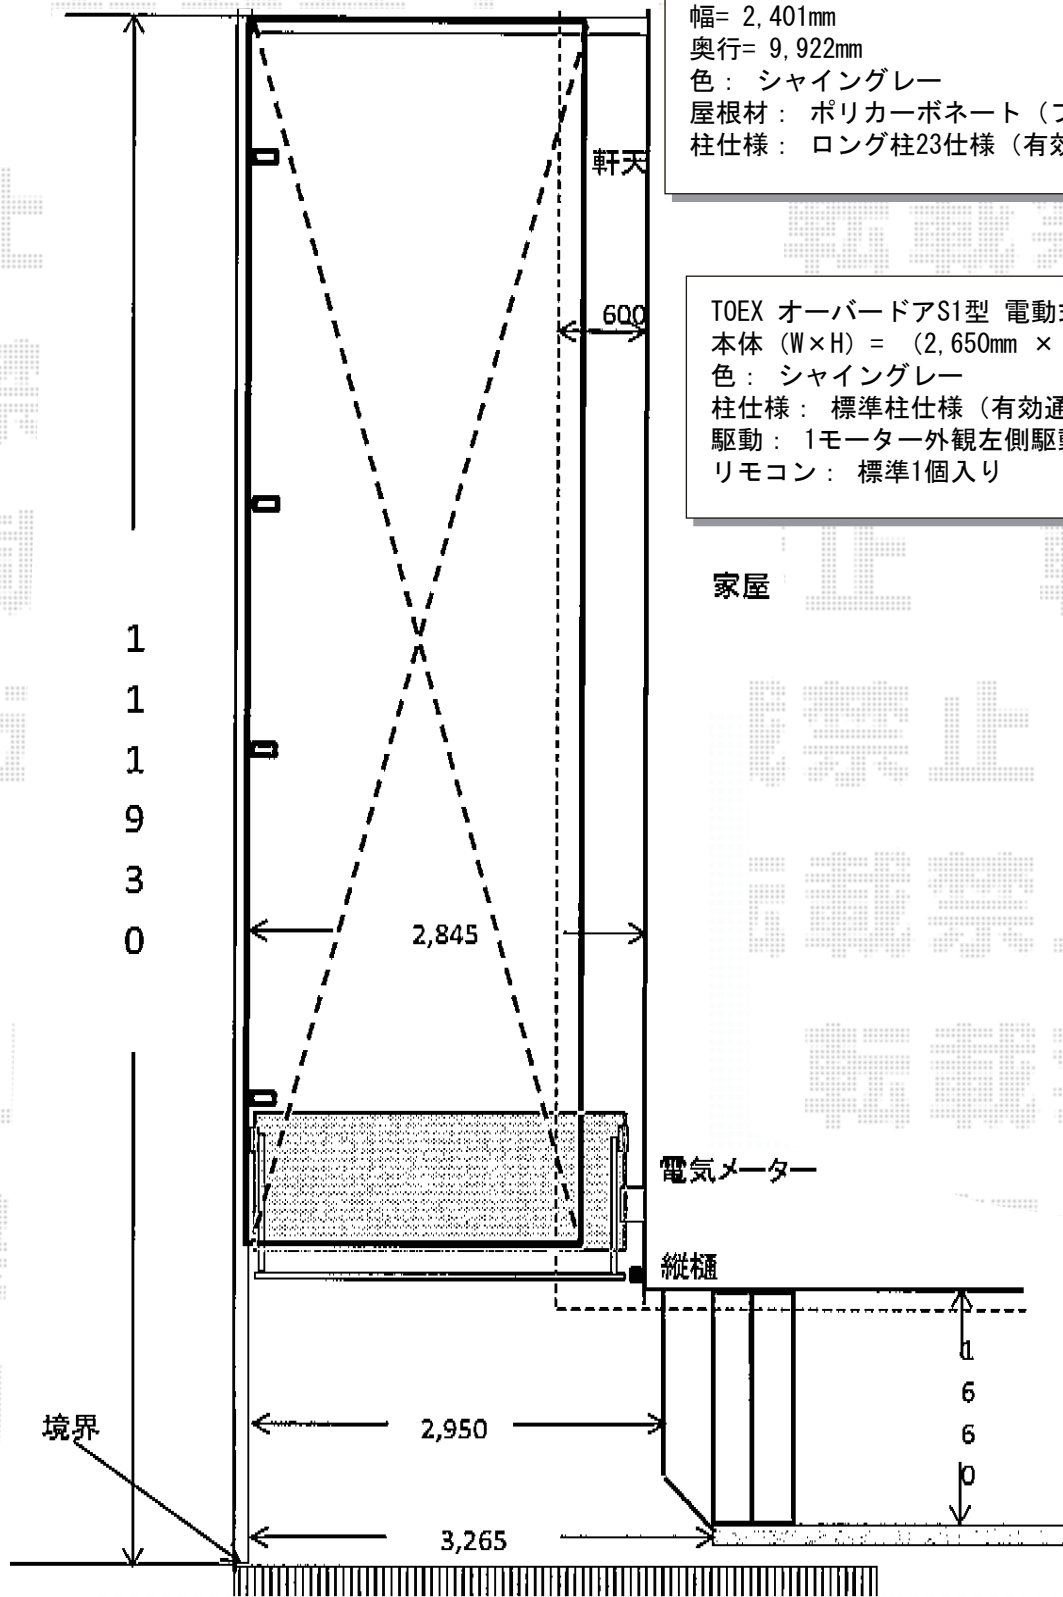

トステム カーポートシグマIII 縦連棟 積雪~20cm対応
 幅= 2,401mm
 奥行= 9,922mm
 色: シャイングレー
 屋根材: ポリカーボネート (ブルースモーク)
 柱仕様: ロング柱23仕様 (有効高 約2,300mm)

TOEX オーバードアS1型 電動式
 本体 (W×H) = (2,650mm × 1,000mm)
 色: シャイングレー
 柱仕様: 標準柱仕様 (有効通過高1,850mm)
 駆動: 1モーター外観左側駆動/AC100V結線用柱仕様
 リモコン: 標準1個入り

家屋

玄関

担当者

西村