


ウッドデッキ+テラス屋根 施工概略図

YKK AP リウッドデッキ 200
 間口=2.0間 (3,651mm) 出幅=5尺 (1,520mm)
 色: ナチュラルブラウン 床板: 縦貼り
 束柱: Tタイプ (400~550mm) *束柱色: プラチナステン
 メーカー希望小売価格: ¥217,900.-

YKK AP 独立式リウッドステップ2型
 色: ナチュラルブラウン *束柱色: プラチナステン

YKK AP ヴェクターテラス F型 テラスタイプ 単体 積雪~20cm対応
 間口=関東間1.5間 (柱芯々2,575mm 屋根幅2,760mm) 出幅=6尺 (1,770mm)
 色: プラチナステン 屋根材: ポリカーボネート (トーマイマット/すりガラス調)
 柱仕様: 柱奥行移動タイプ (柱2本) 施工方法: 上止め仕様
 メーカー希望小売価格: ¥137,200.-

YKK AP 吊下げ物干し 標準 2本入
 色: プラチナステン

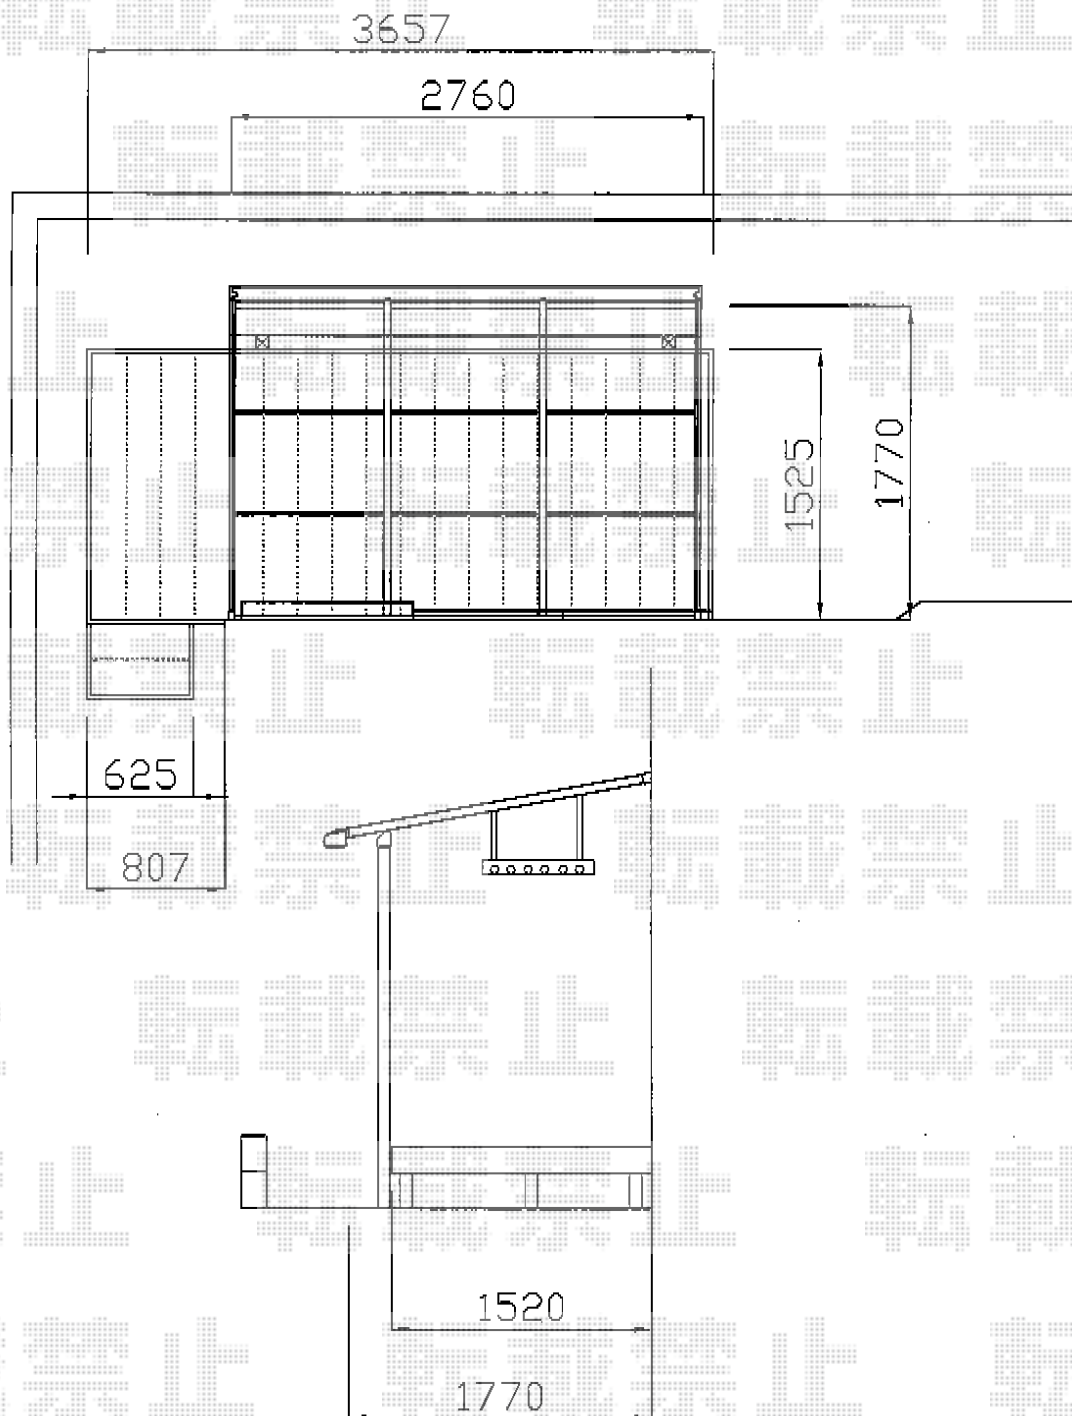

担当者

伏見