


テールポートシグマIII ワイド 積雪～20cm対応

トステム テールポートシグマIII ワイド 積雪～20cm対応
 幅= 6,053mm
 奥行= 4,980mm
 色： オータムブラウン
 屋根材： ガリレポリカ（クリアマット・すりガラス調）
 柱仕様： ロング柱23仕様（有効高 約2,300mm）

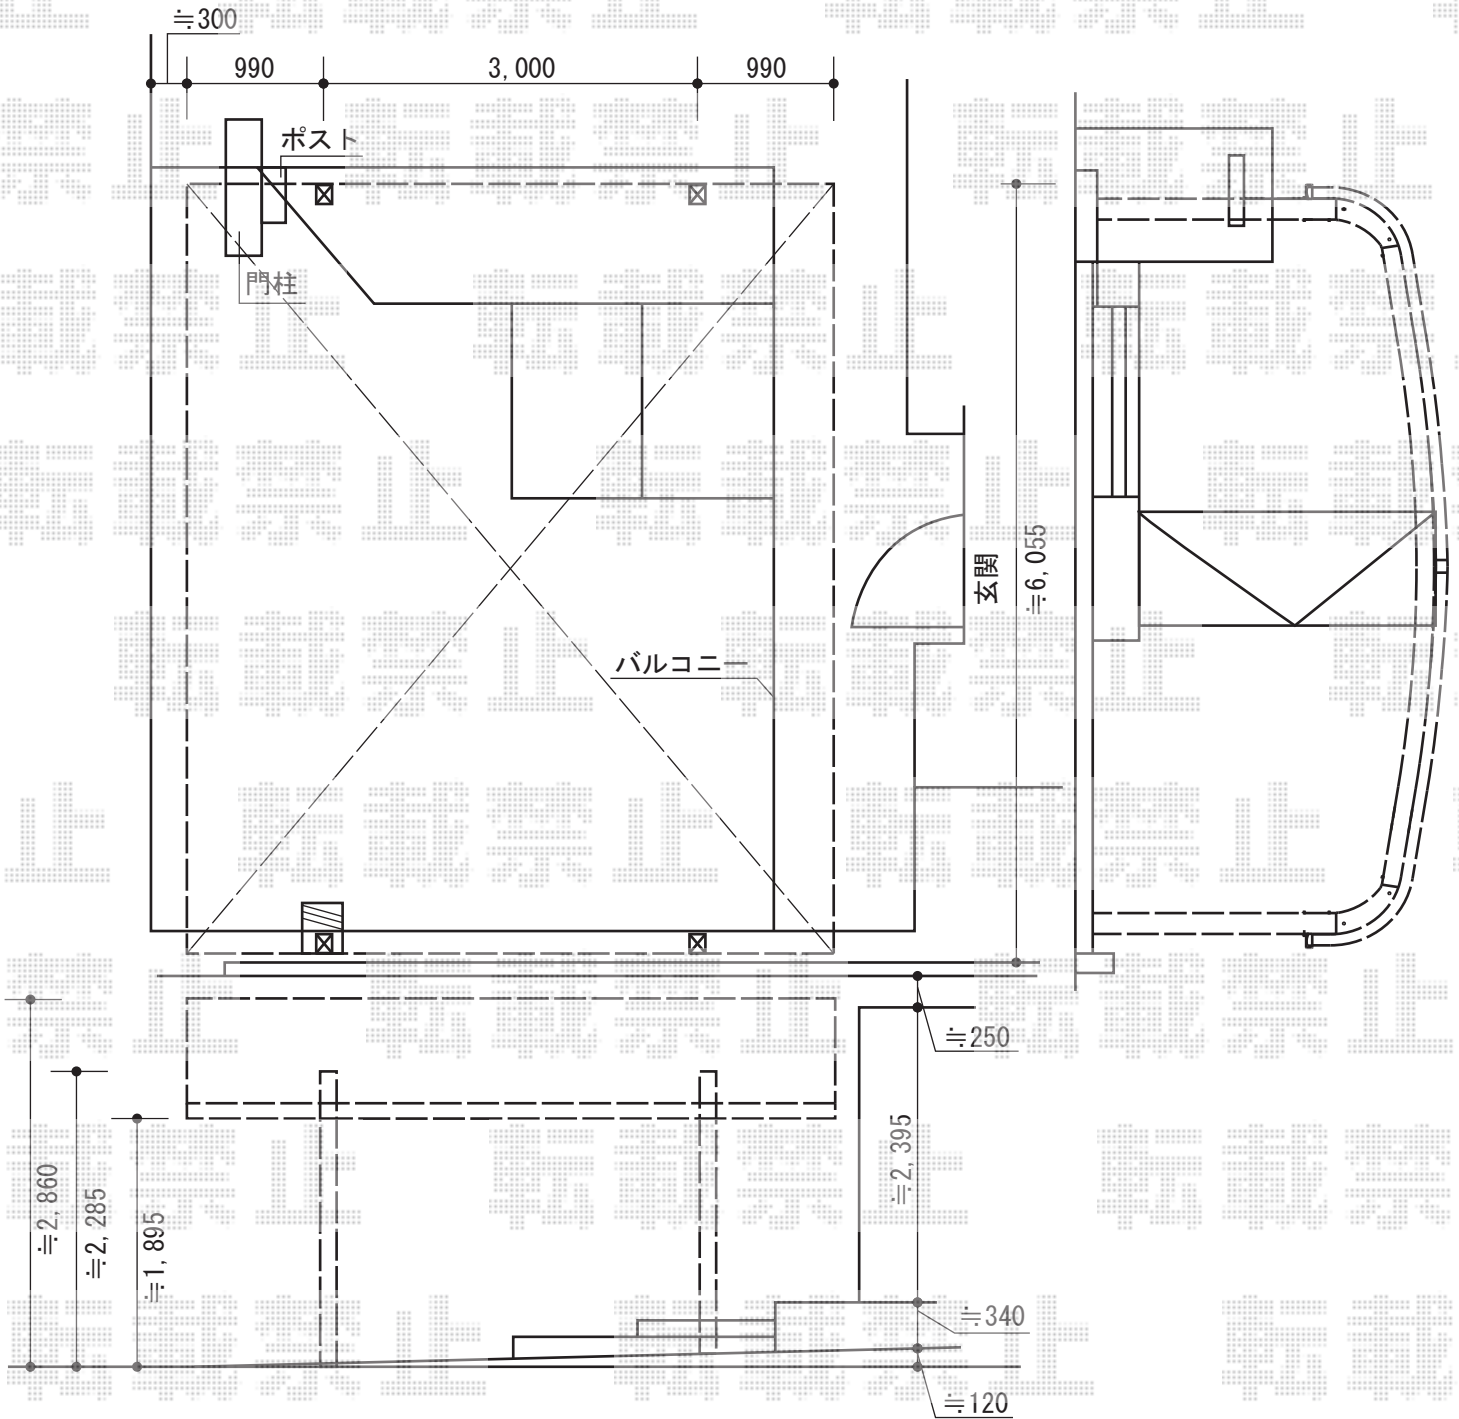

担当者

竹下