


カーポート 施工概略図

YKK AP レイナツインポートグラン 縦連棟 積雪~20cm対応
 幅= 5,097mm
 奥行= 10,064mm
 色： プラチナステン
 屋根材： 熱線遮断ポリカーボネート(トーマイマット)
 柱仕様： ハイルフ柱仕様 (有効高 約2,350mm)

YKK AP [片面]レイナツインポートグラン サイドパネル
 奥行サイズ： 基本セット用長さ51用+たて連棟用セット用長さ51用
 高さ： 1,036mm
 色： プラチナステン
 パネル材： 熱線遮断ポリカーボネート (アースブルーマット調)
 柱仕様： ハイルフ柱仕様 (間柱： 2本)

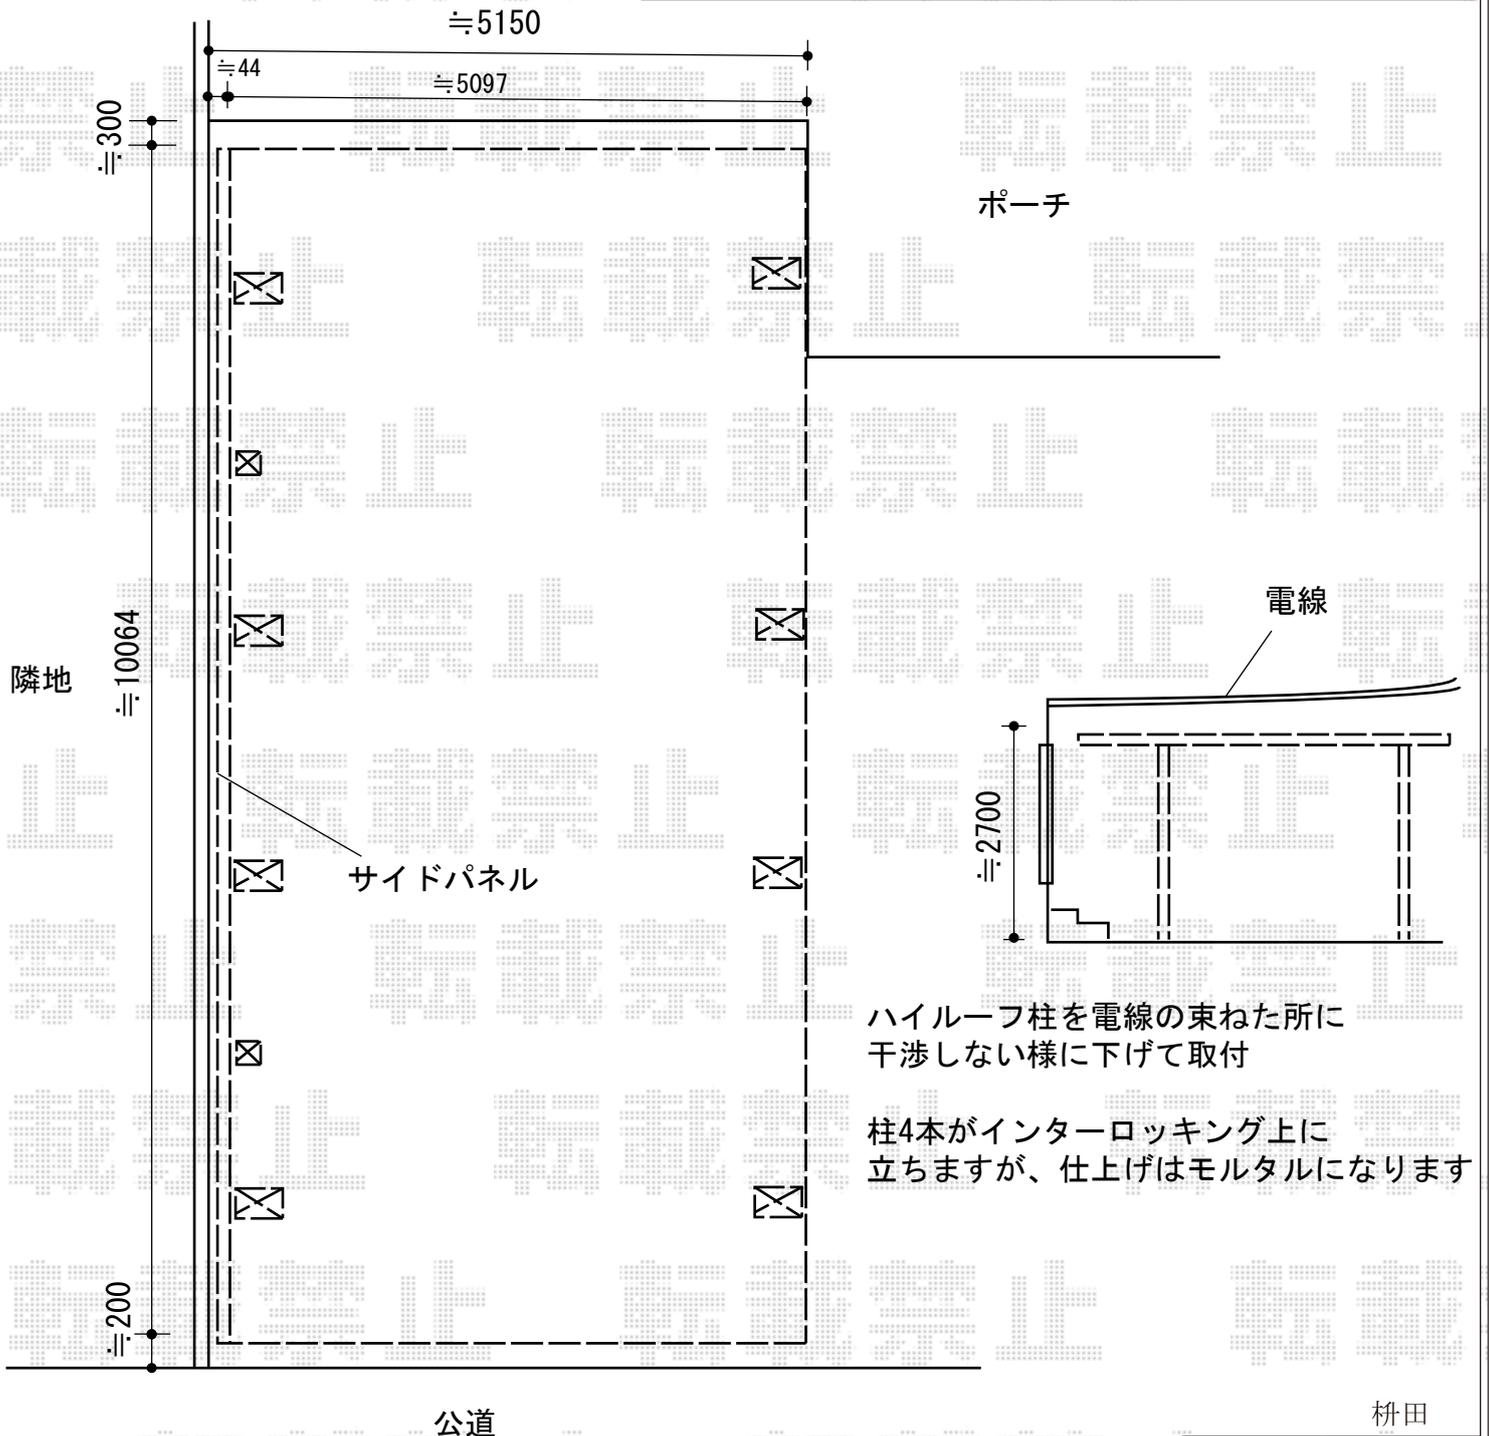

ハイルフ柱を電線の束ねた所に
干渉しない様に下げて取付

柱4本がインターロッキング上に
立ちますが、仕上げはモルタルになります

担当者

柘田