

レイナツインポートグラン 積雪～20cm対応 施工概略図

YKK AP レイナツインポートグラン 積雪～20cm対応


幅= 5,392mm

奥行= 5,052mm

色： プラチナステン

屋根材： 熱線遮断ポリカーボネート（アースブルーマット調）

柱仕様： ハイルフ柱仕様（有効高 約2,350mm）

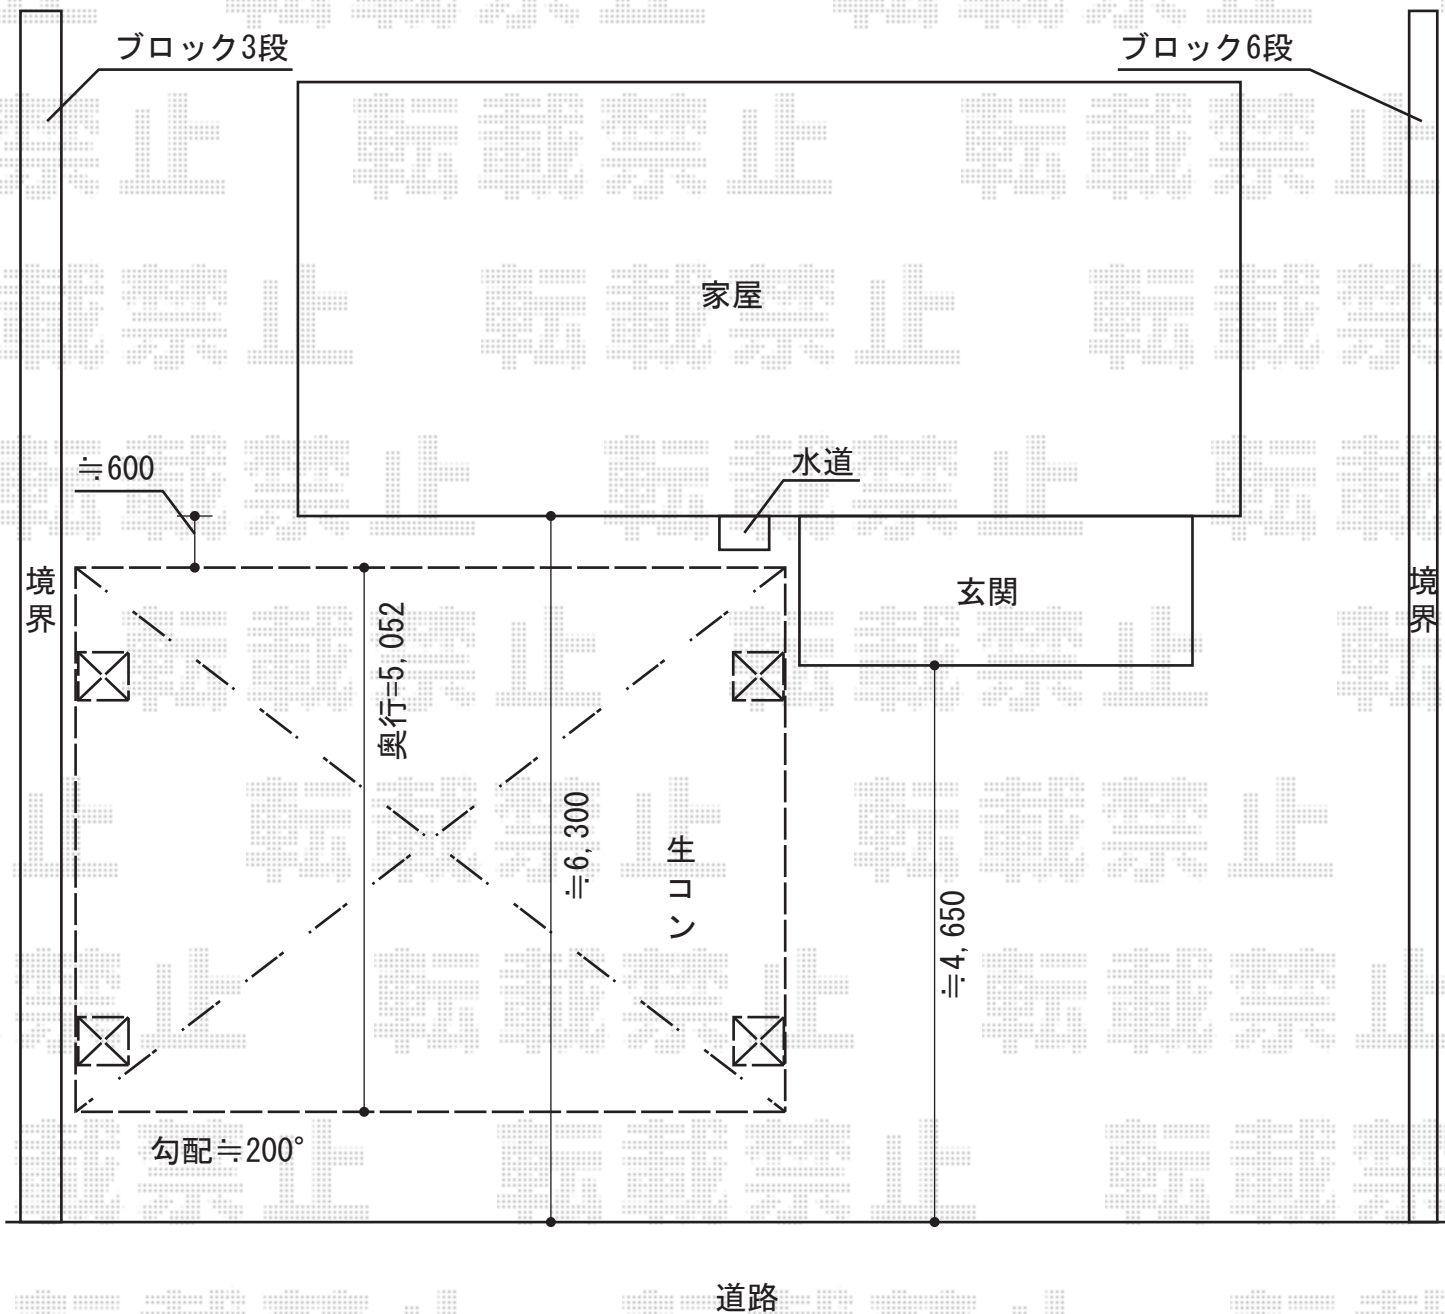

担当者

高橋