


フェンス 施工概略図

YKK AP リレーリア フェンス2N型

単体用： 関東間 H23F (910×2,300mm) ×1

連結用： 関東間 H23FJ (910×2,300mm) ×1

色： カームブラック

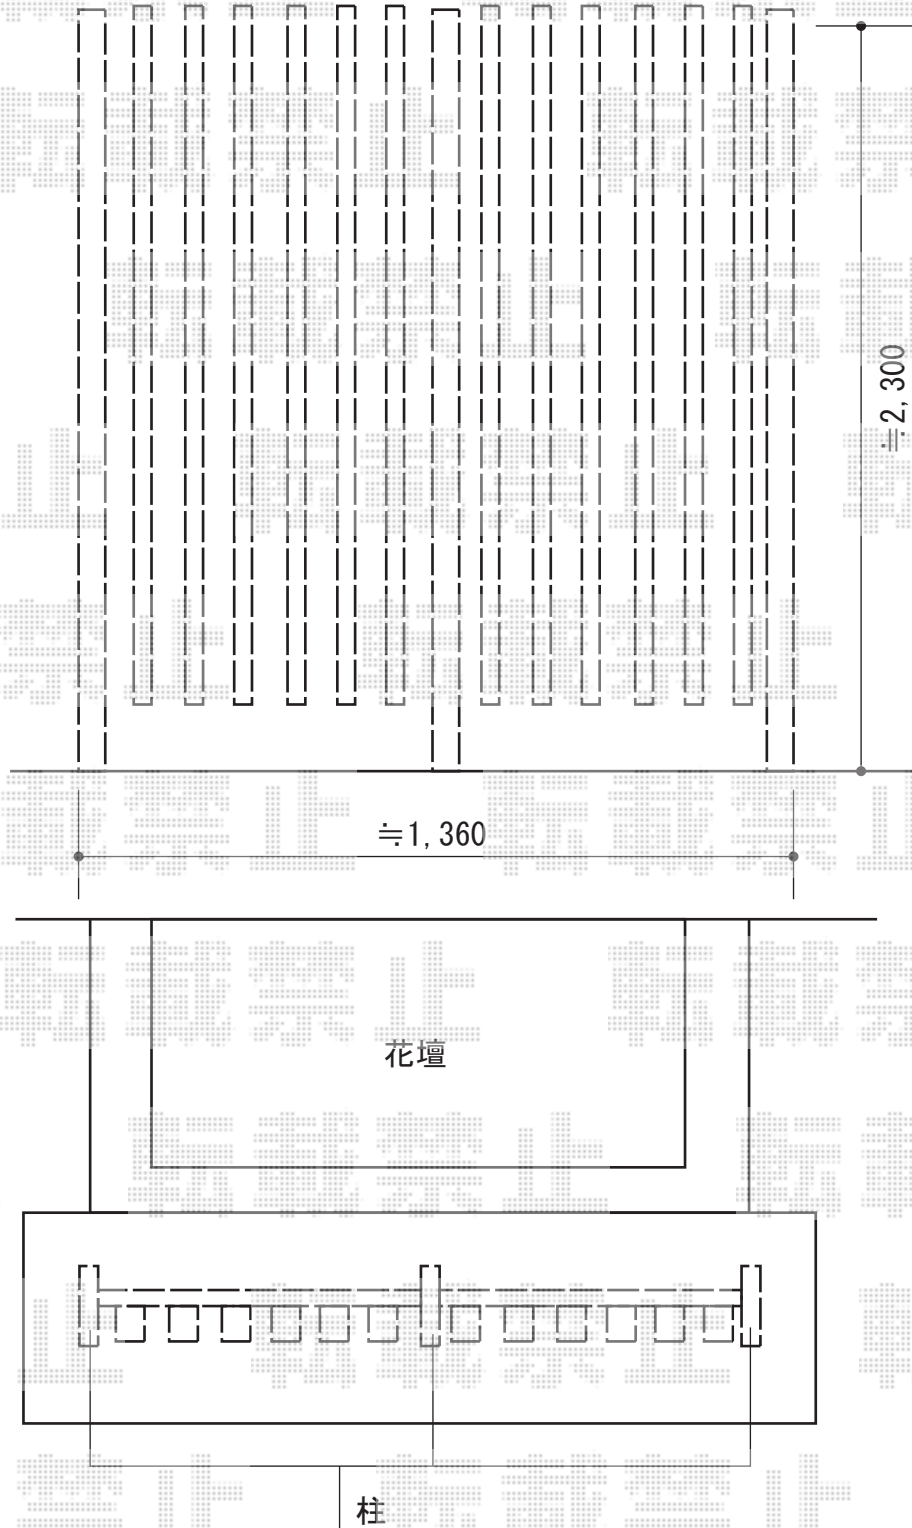

- プラン①柱部分のみハツリ作業を行います。
- プラン②柱間の端から端すべてハツリ作業を行います。

担当者

西村