


カーポート 施工概略図

YKK AP レイナワンポートグラン 積雪~20cm対応
幅=2,738mm
奥行=5,052mm
色：プラチナステン
屋根材：熱線遮断ポリカーボネート(トーマイマット)
柱仕様：標準柱仕様(有効高 約2,000mm)

YKK AP 水平式物干し 標準 2本入り
色：プラチナステン
数量：1セット

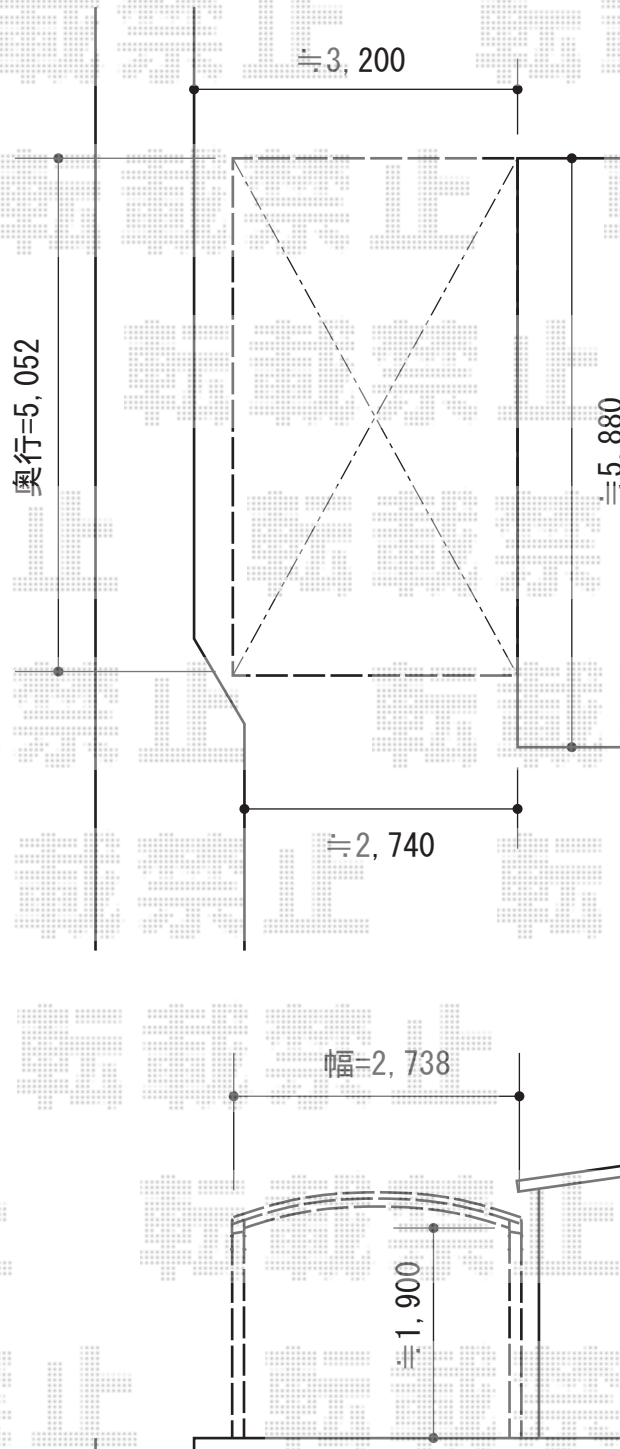

担当者

進藤