
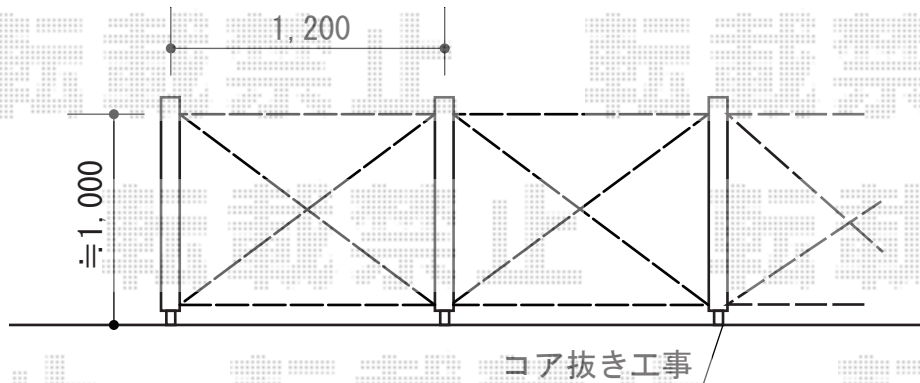


フェンス工事 施工概略図

三協アルミ プラウディA型 間仕切り支柱タイプ
本体1枚 (W×H) = (1,200×1,000mm) × 8枚
間仕切り支柱： 1000用×9本
端部材： 1000用×1
色： 【仮】 パイン

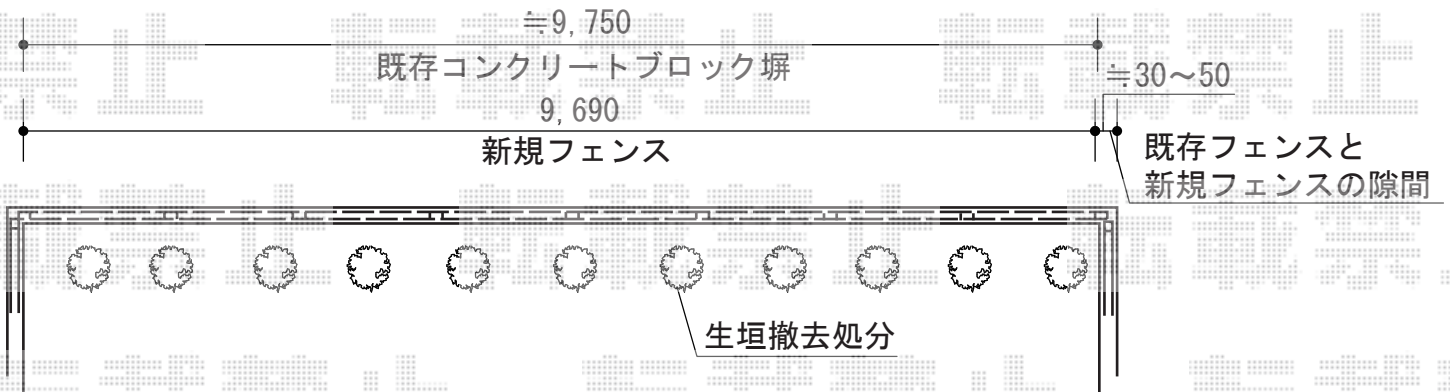

担当者

西村