


カーポート 施工概略図

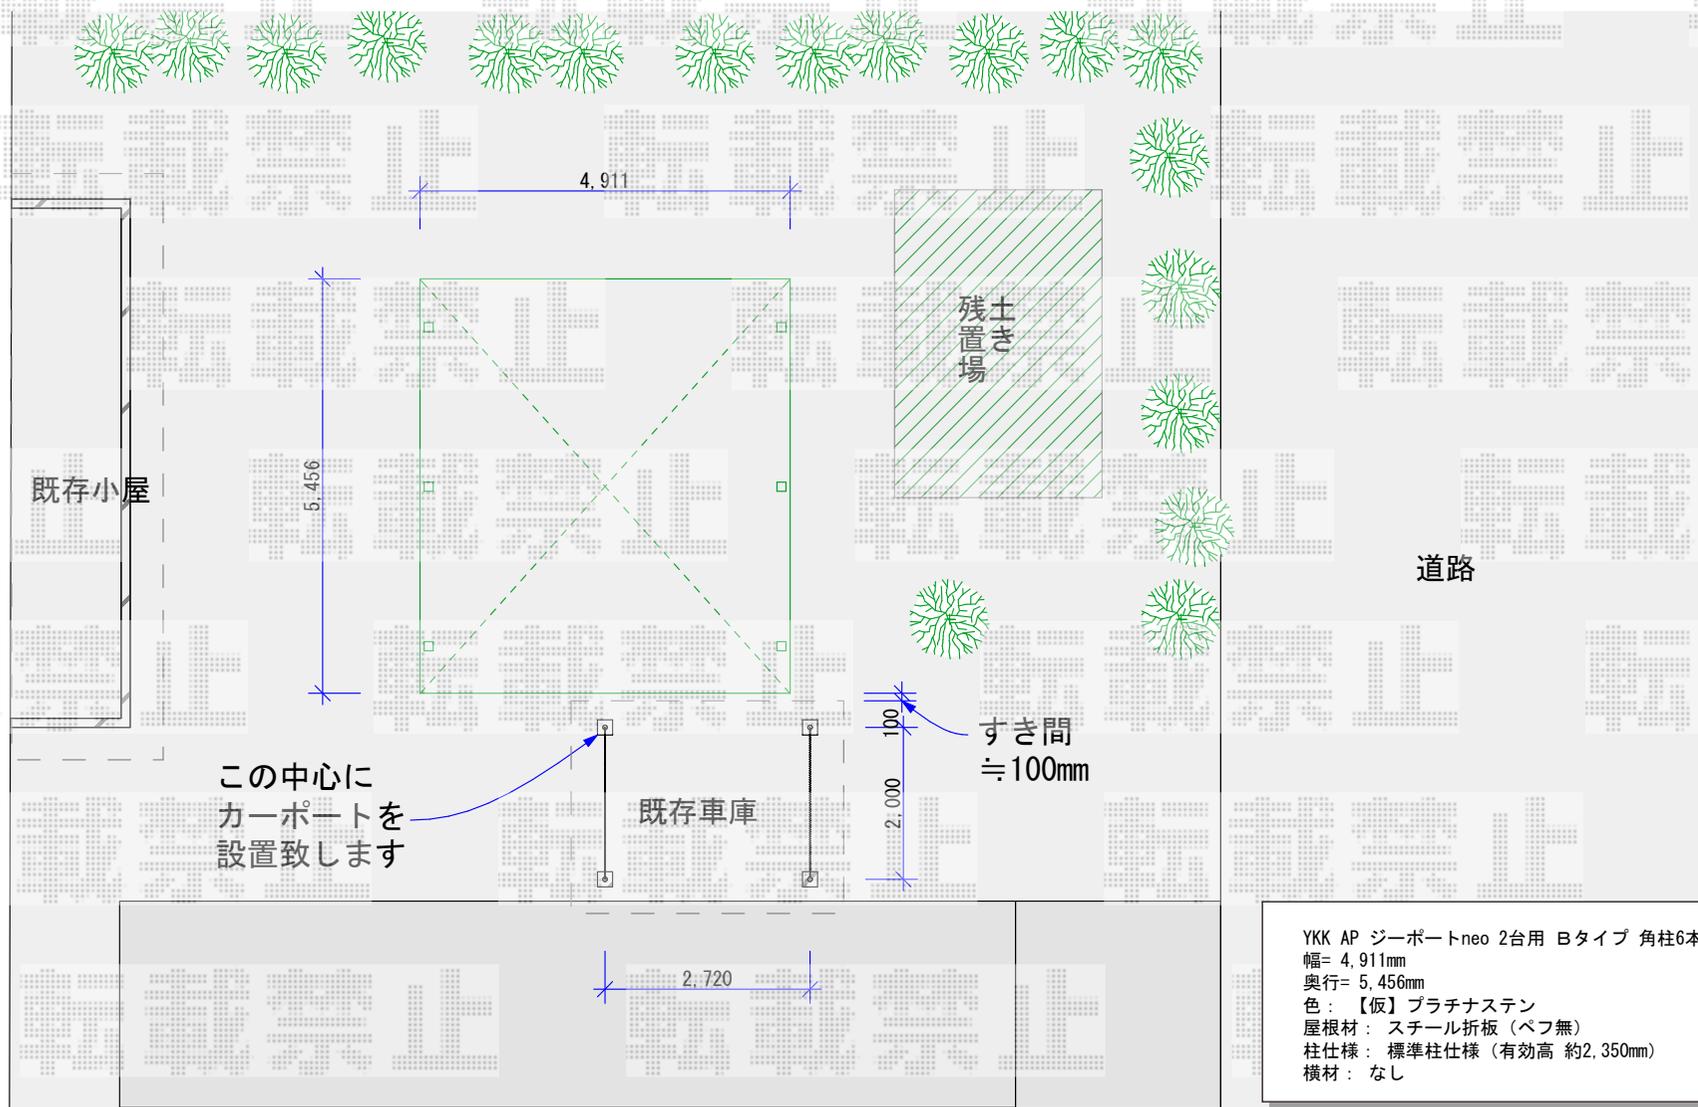

YKK AP ジーポートneo 2台用 Bタイプ 角柱6本 積雪~100cm対応  
 幅= 4.911mm  
 奥行= 5.456mm  
 色：【仮】プラチナステン  
 屋根材：スチール折板（ペフ無）  
 柱仕様：標準柱仕様（有効高 約2.350mm）  
 横材：なし