

カーブポートシグマIII 積雪～20cm対応

トステム カーブポートシグマIII 積雪～20cm対応


幅= 2,701mm

奥行= 4,980mm

色： シャイングレー

屋根材： 熱線吸収ポリカーボネート（ライトブルーマット調）

柱仕様： ロング柱23仕様（有効高 約2,300mm）

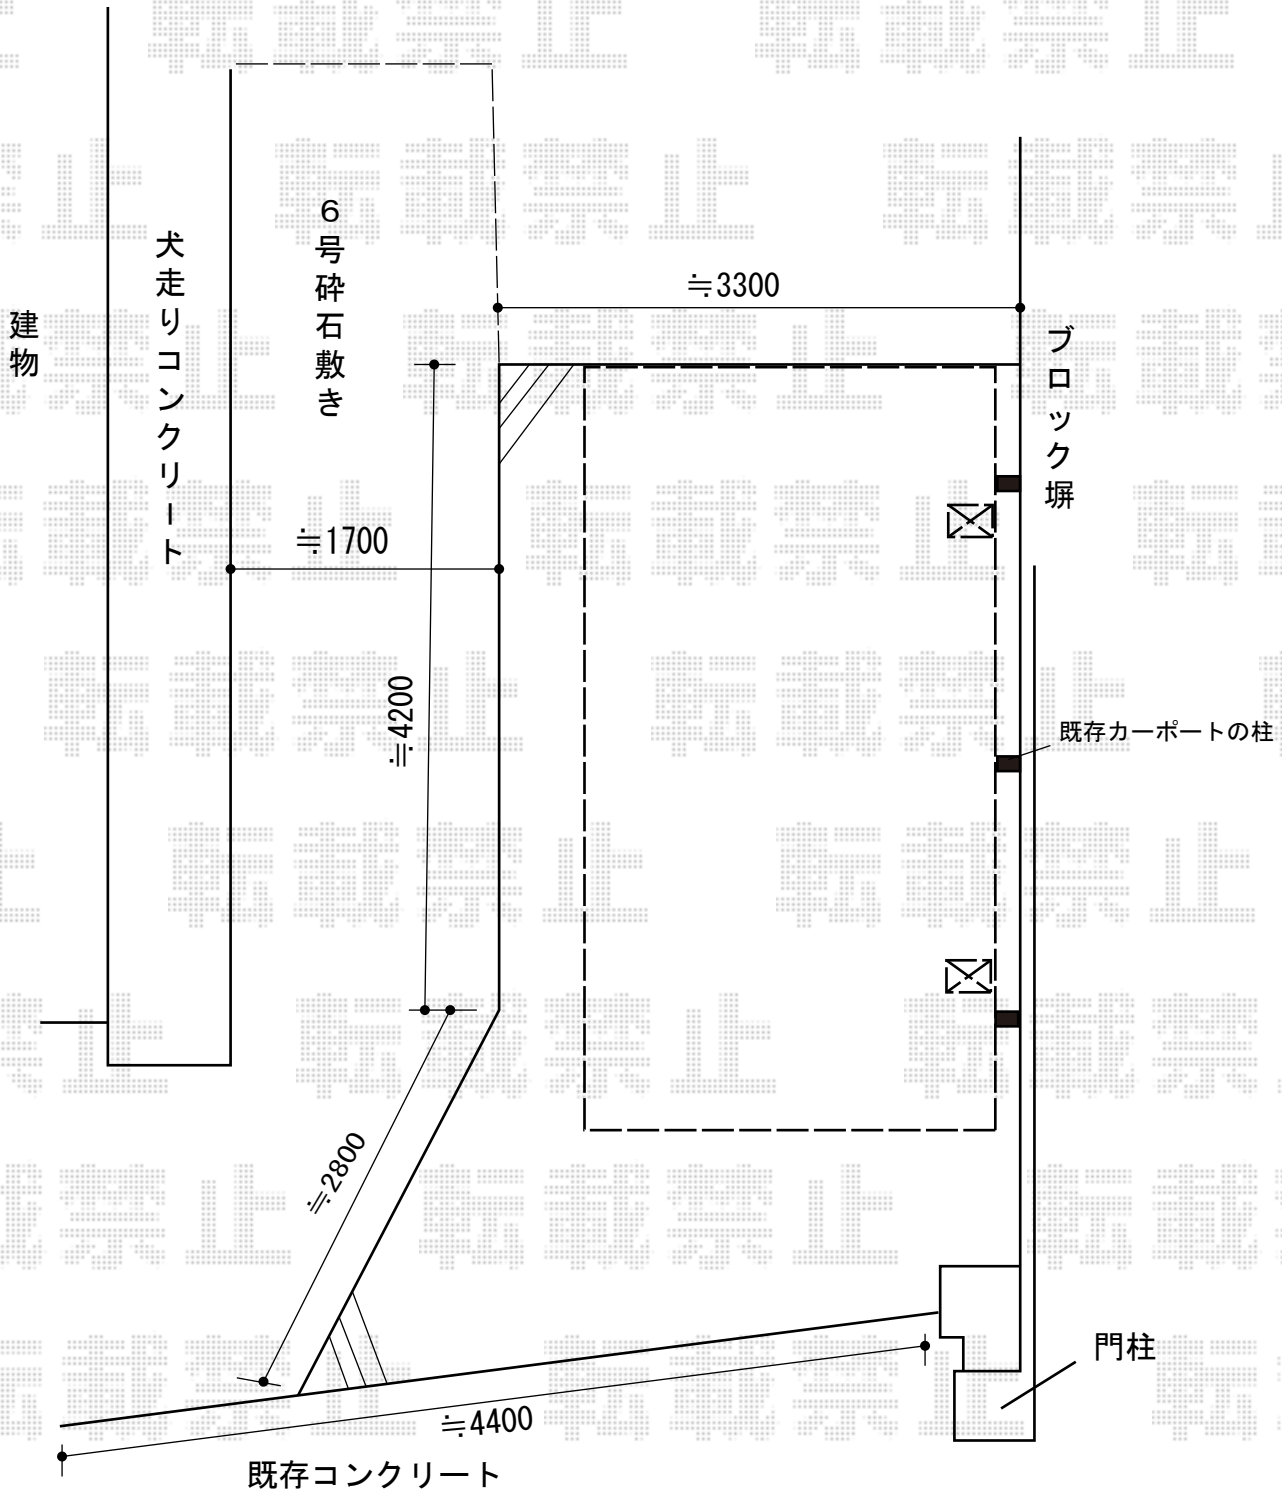

担当者

宅島