


エクステリア商品 施工概略図

YKK AP レイナポートグラン積雪～20cm対応
幅=2,400mm 奥行=5,052mm
色：プラチナステン屋根材：熱線遮断ポリカーボネート（トーマイマット/すりガラス調）
柱仕様：ハイルーフ柱仕様（有効高 約2,350mm）

Value Select プレシオステラス R型 屋根タイプ 単体 積雪～20cm対応
間口=関東間1.5間（柱芯々2,575mm 屋根幅2,760mm） 出幅=4尺（1,170mm）
色：ノーブルステン屋根材：ポリカーボネート（ガラスマット）
柱仕様：柱奥行移動タイプ（柱2本） 施工方法：下止め仕様
躯体式バルコニー取付部品：中間用×2

Value Select 吊り下げ式物干し 標準2本入
色：ノーブルステン

YKK AP エクスラインフェンス13型 自由柱タイプ
本体1枚（W×H）=(1,975mm×800mm)×3枚 自由柱：T80×7本
エンドキャップ：×1セット 色：プラチナステン

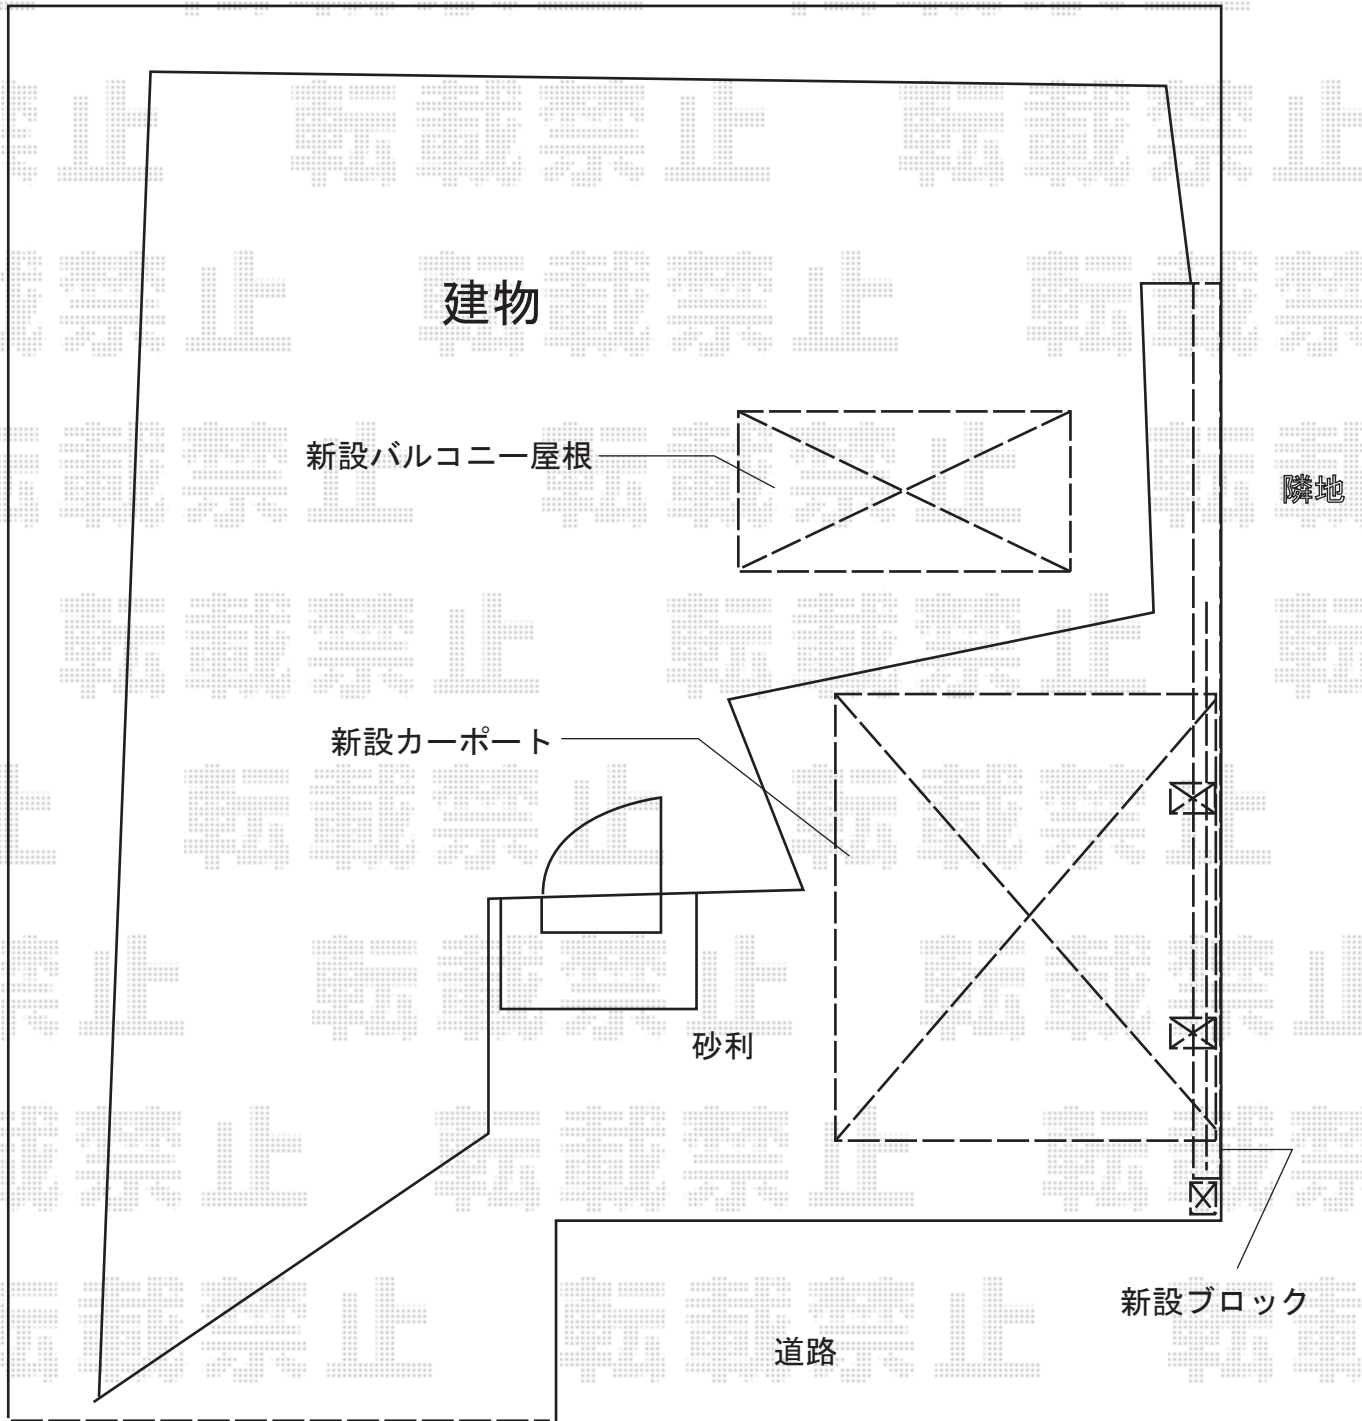

担当者

進藤