


カーポート 施工概略図

Value Select プレシオスポート 積雪~20cm対応
幅= 2,400mm
奥行= 5,052mm
色：【仮】ノーブルステン
屋根材：ポリカーボネート（スカイブルー）
柱仕様：ハイルーフ柱仕様（有効高 約2,250mm）

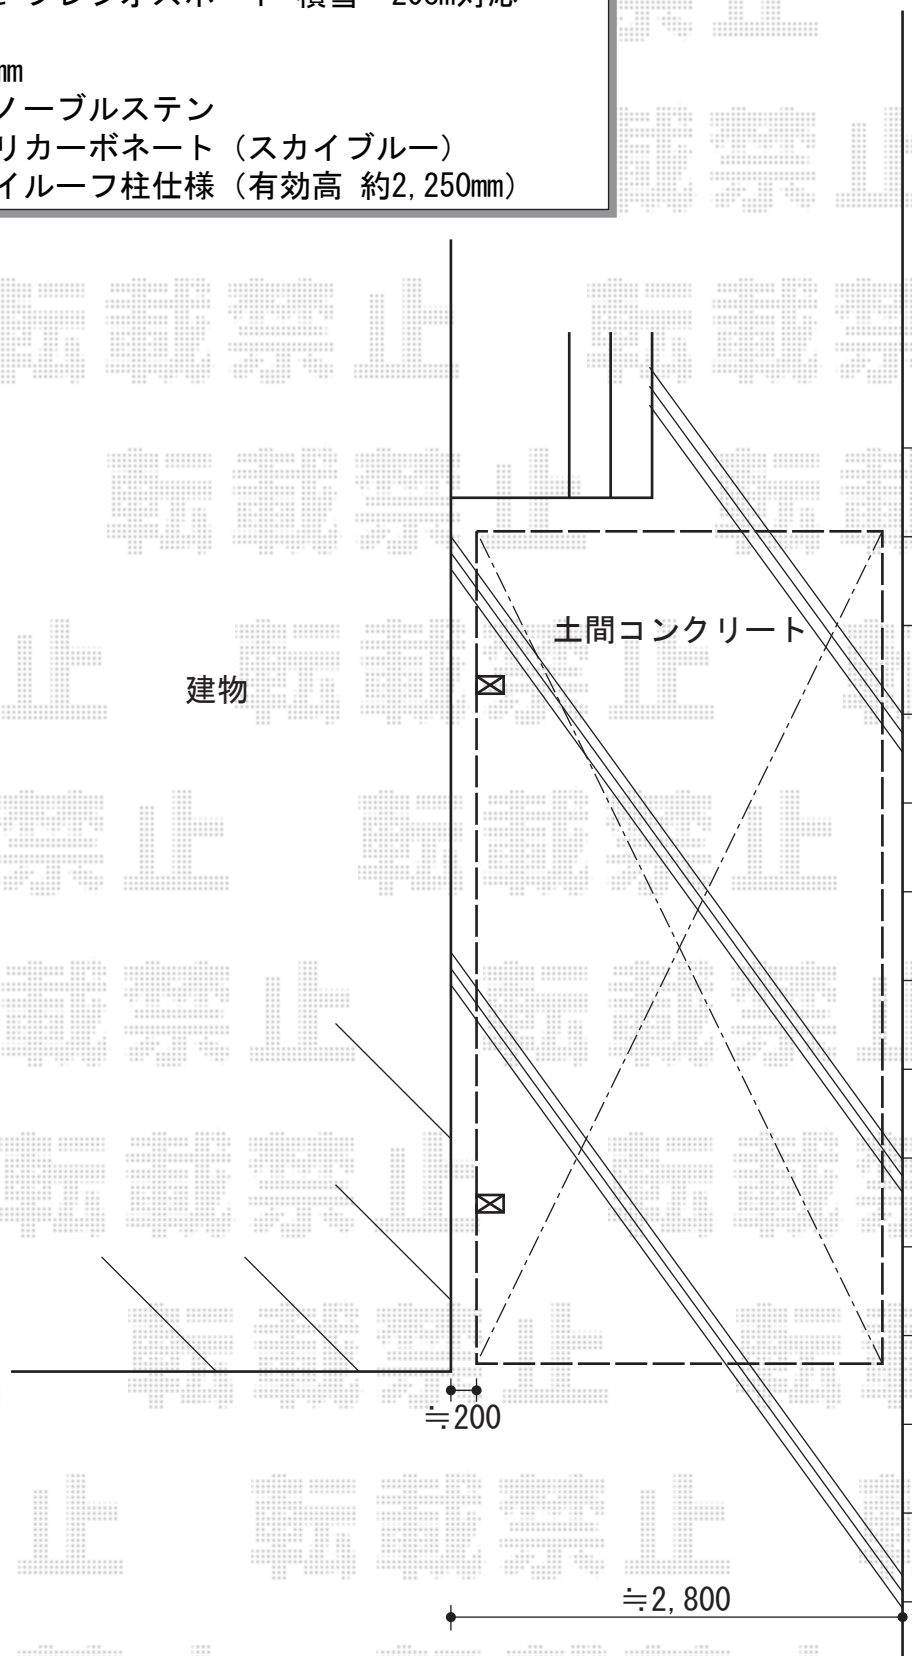

担当者	宅島
-----	----