


カーポート 施工概略図

トステム カーブポートシグマIII ワイド 積雪～20cm対応
 幅= 6,060mm
 奥行= 5,686mm
 色：【仮】オータムブラウン
 屋根材：【仮】ポリカーボネート（ブルースモーク）
 柱仕様：ロング柱23仕様（有効高 約2,300mm）

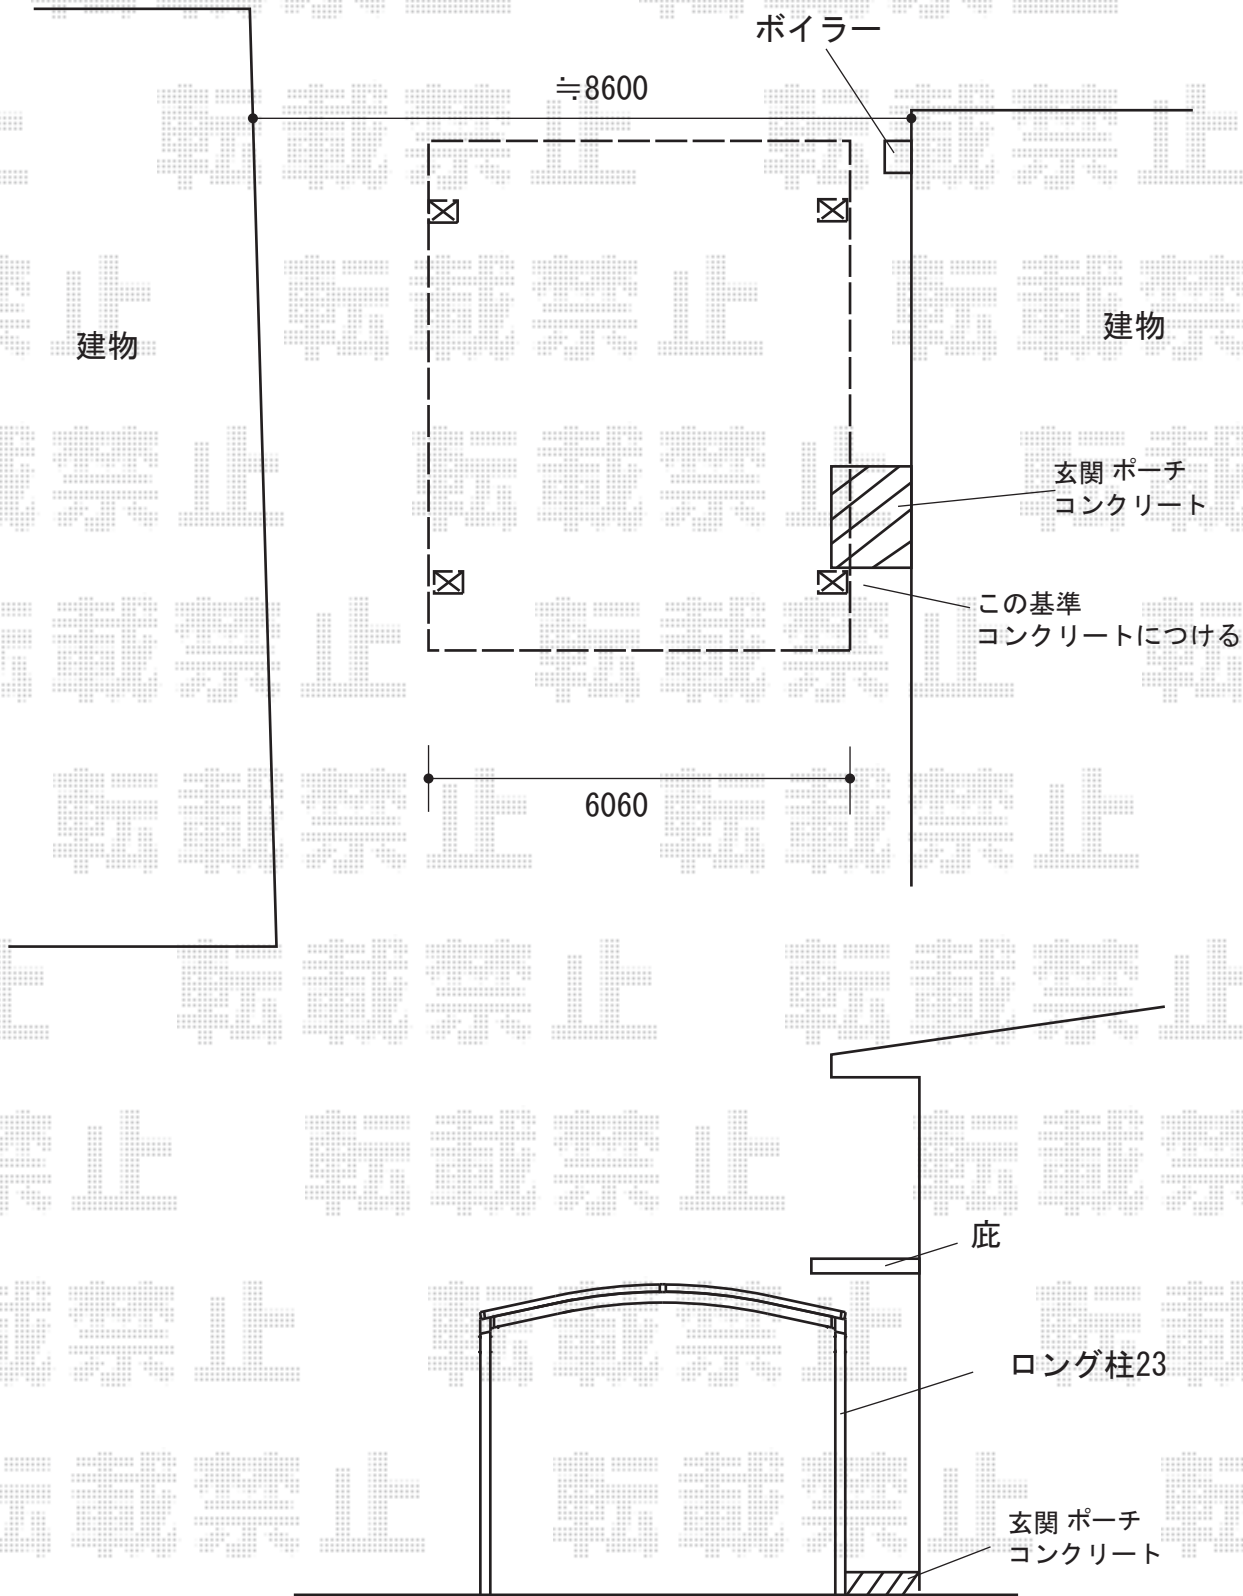

担当者

栢田