


カーポート 施工概略図

トステム カーポートシグマIII 積雪~20cm対応
幅=2,701mm
奥行=4,980mm
色：シャイングレー
屋根材：ポリカーボネート（ブルースモーク）
柱仕様：ロング柱23仕様（有効高 約2,300mm）

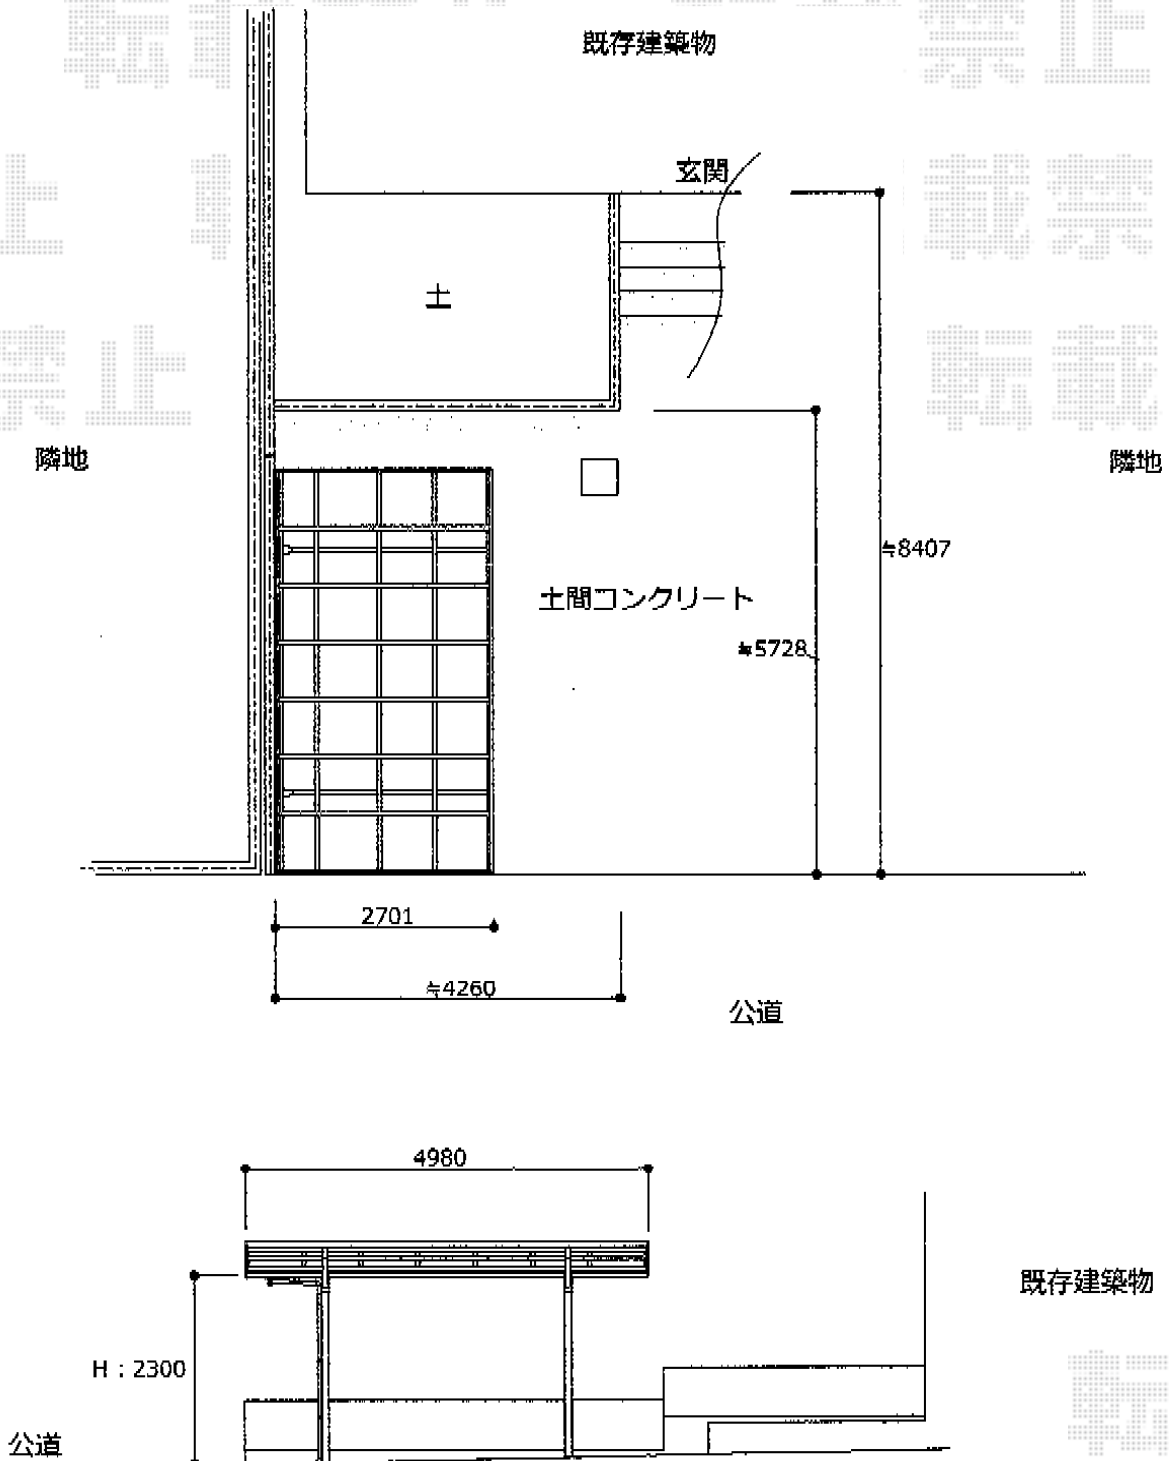

担当者	西村
-----	----