


# ウッドデッキ 施工概略図

YKK AP リウッドデッキ 200  
 間口=2.5間 (4,451mm)  
 出幅=6尺 (1,820mm)  
 色：ナチュラルブラウン  
 床板：縦貼り  
 束柱：Uタイプ (700mm) (色：プラチナステン)

YKK AP 段床セット1段 正面タイプ  
 間口=2.5間用  
 束柱：Uタイプ(色：プラチナステン)  
 色：ナチュラルブラウン

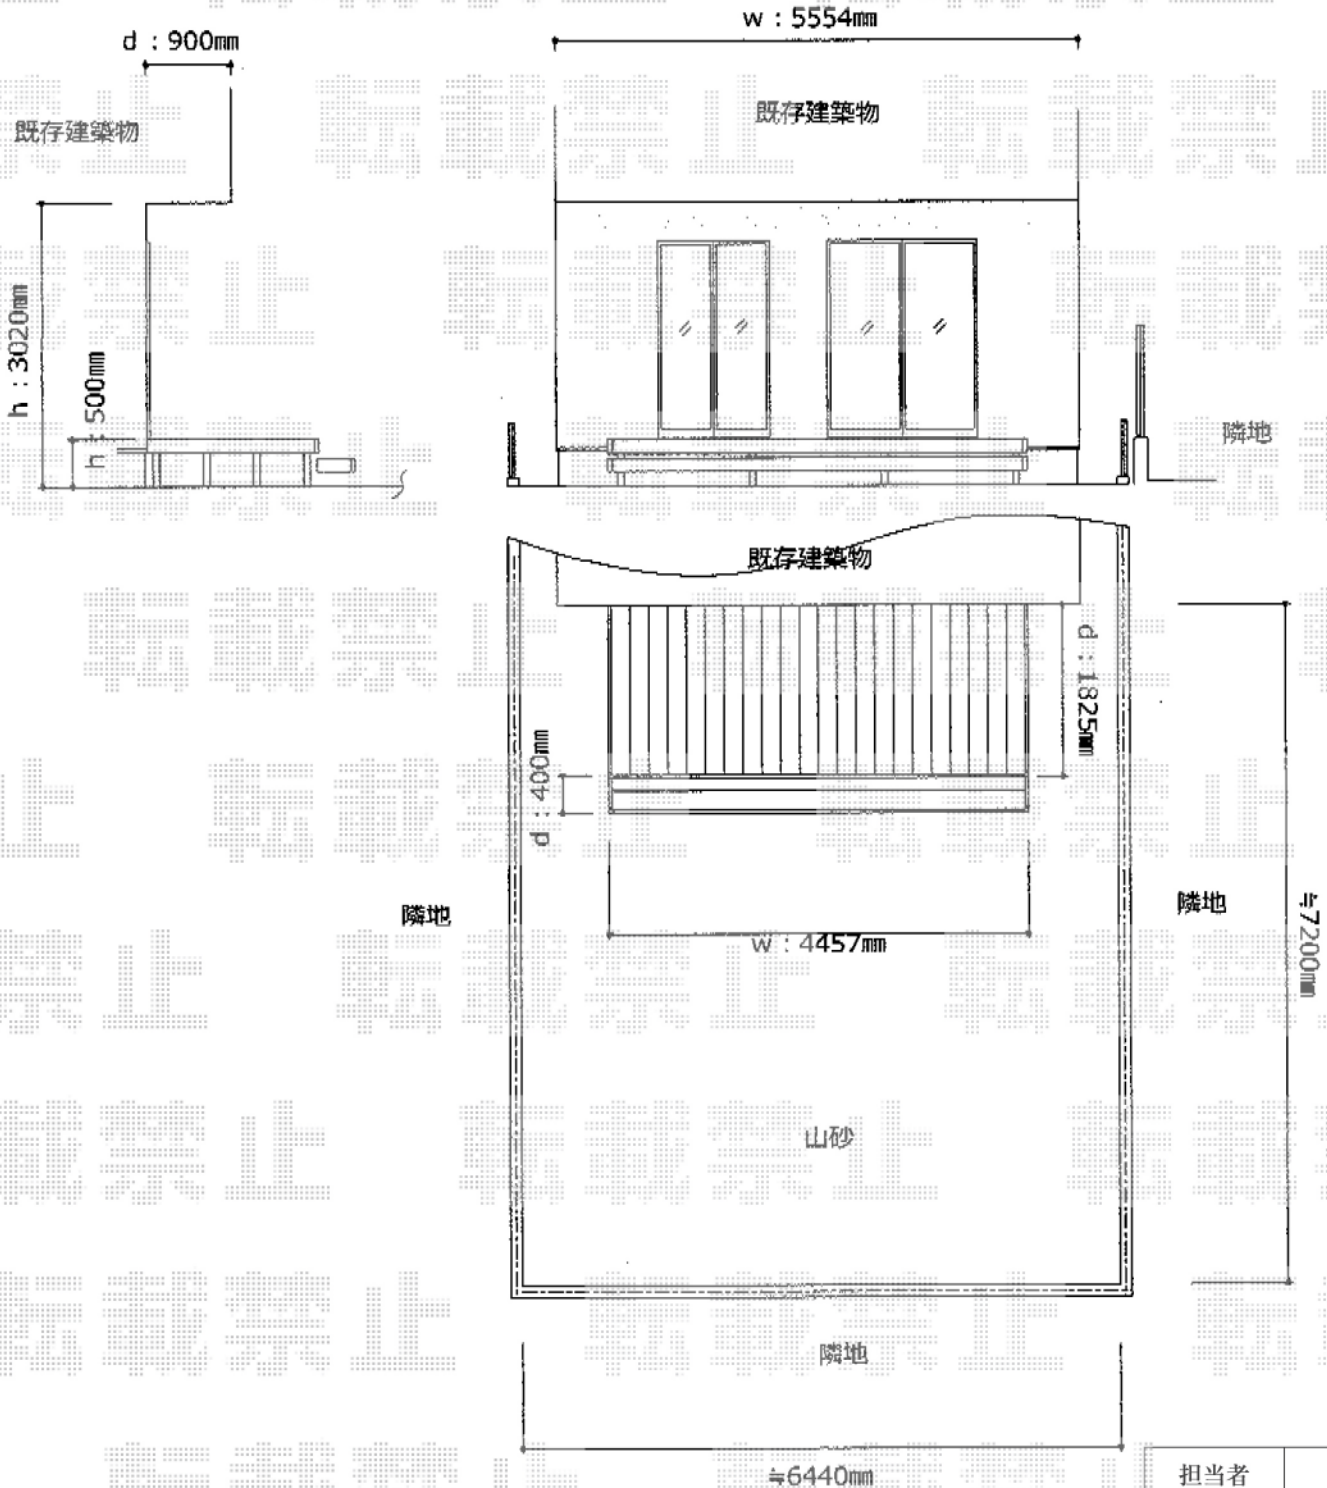

担当者 西村