


サイクルポート 施工概略図

YKK AP レイナポートグランミニ 積雪～20cm対応
幅= 2,100mm
奥行= 2,904mm
色： プラチナステン
屋根材： ポリカーボネート（アースブルー）
柱仕様： ハイーフ柱仕様（有効高 約2,355mm）

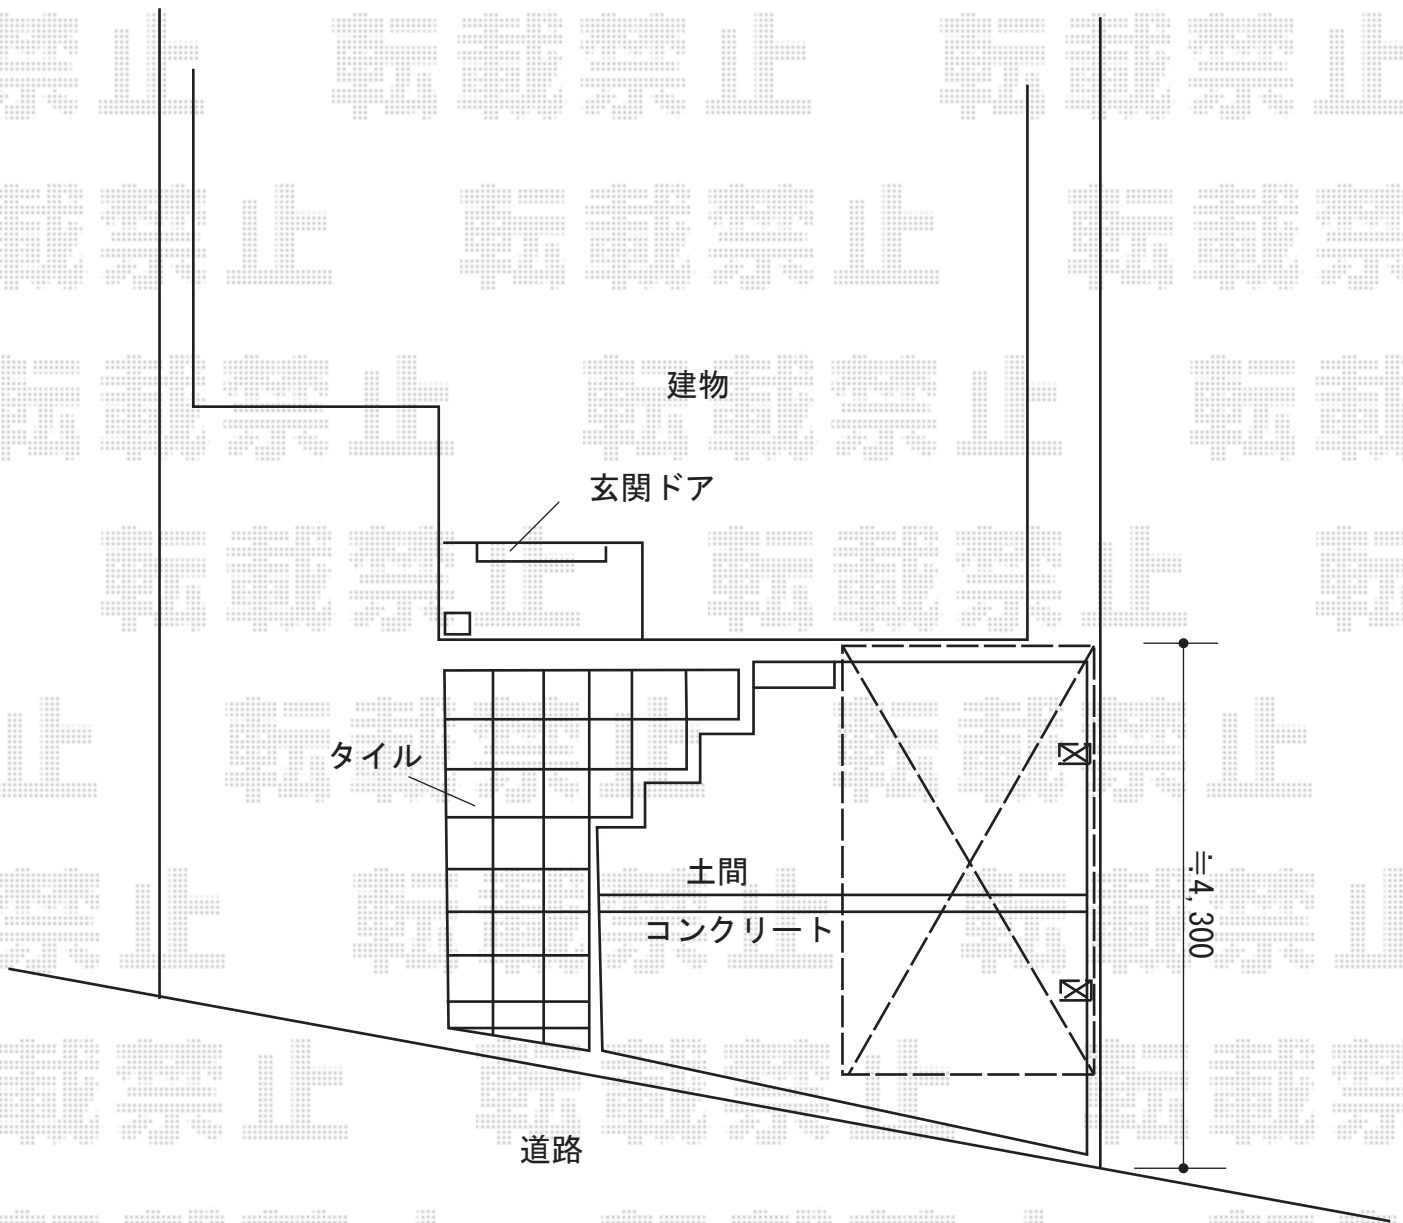

担当者

宅島