


カーポート 施工概略図

YKK AP レイナツインポートグラン 積雪~20cm対応
 幅= 5,097mm
 奥行= 5,052mm
 色: プラチナステン
 屋根材: 熱線遮断ポリカーボネート (アースブルーマット調)
 柱仕様: ハイルフ柱仕様 (有効高 約2,350mm)

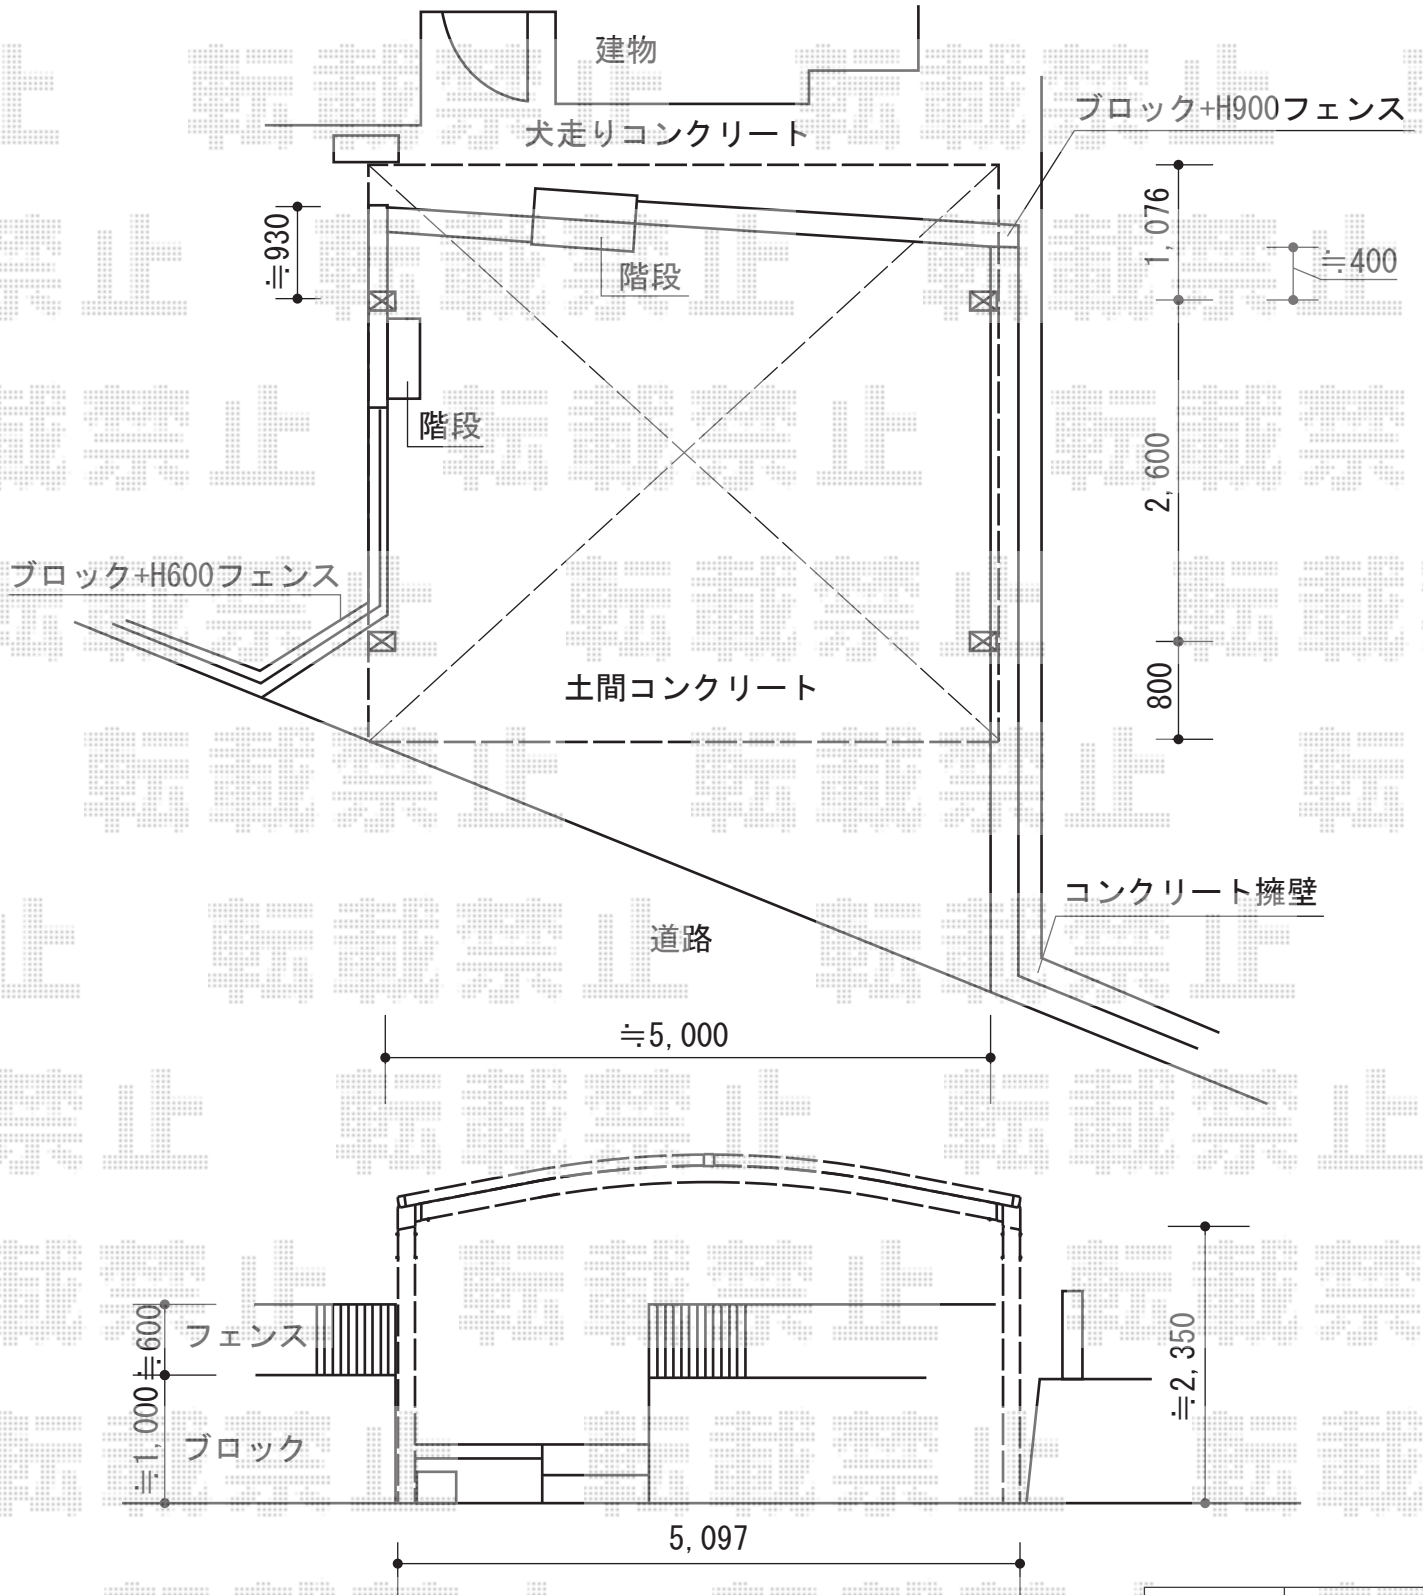

担当者	栢田
-----	----