


カーポート 施工概略図

YKK AP レイナツインポートグラン 積雪~20cm対応
 幅= 4,801mm
 奥行= 5,052mm
 色: プラチナステン
 屋根材: 熱線遮断ポリカーボネート(トーマイマット)
 柱仕様: 標準柱仕様(有効高 約2,000mm)

隣地境界ブロック1段積み

既存ブロック3段積み

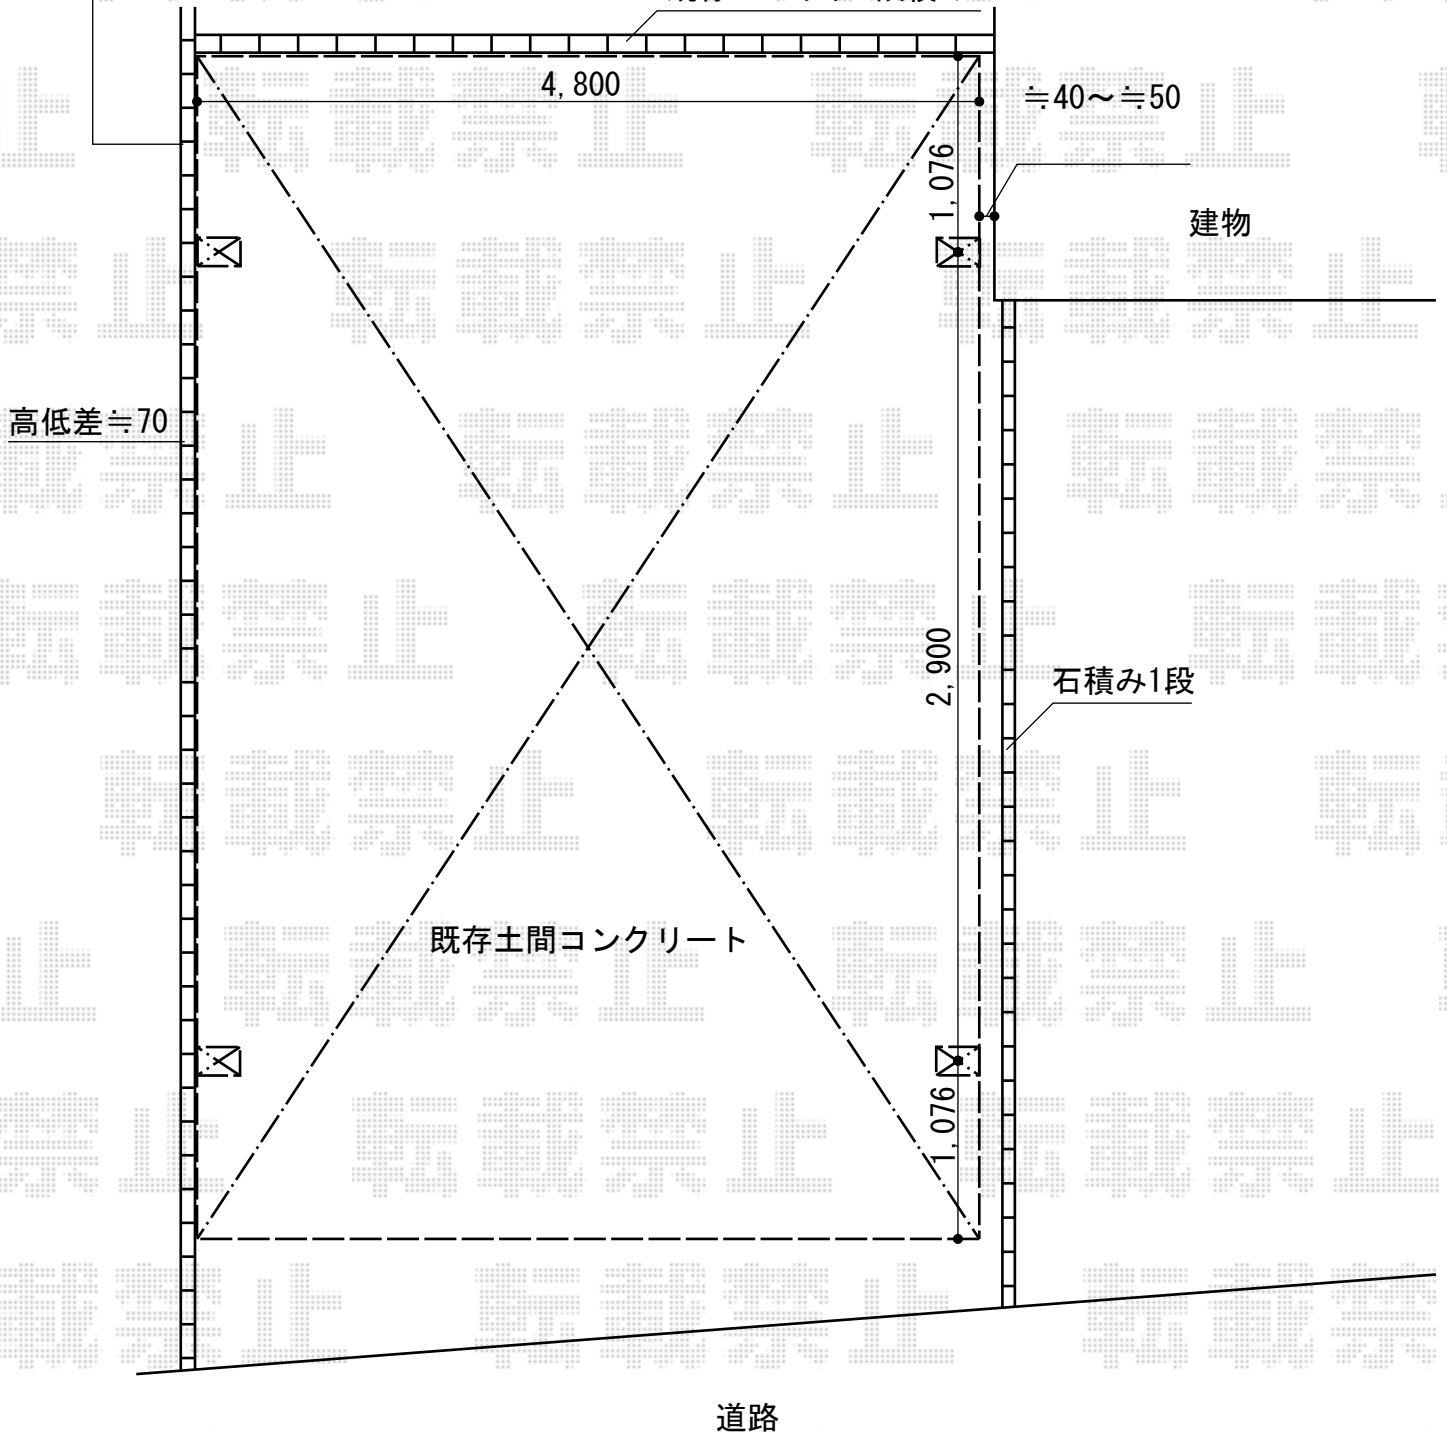

担当者 宅島