


カーポート 施工概略図

トステム 【仮】カーポートシグマIII ワイド 積雪~20cm対応  
幅= 3,625mm  
奥行= 4,980mm  
色: ホワイト  
屋根材: ポリカーボネート (ブラウン)  
柱仕様: ロング柱23仕様 (有効高 約2,300mm)

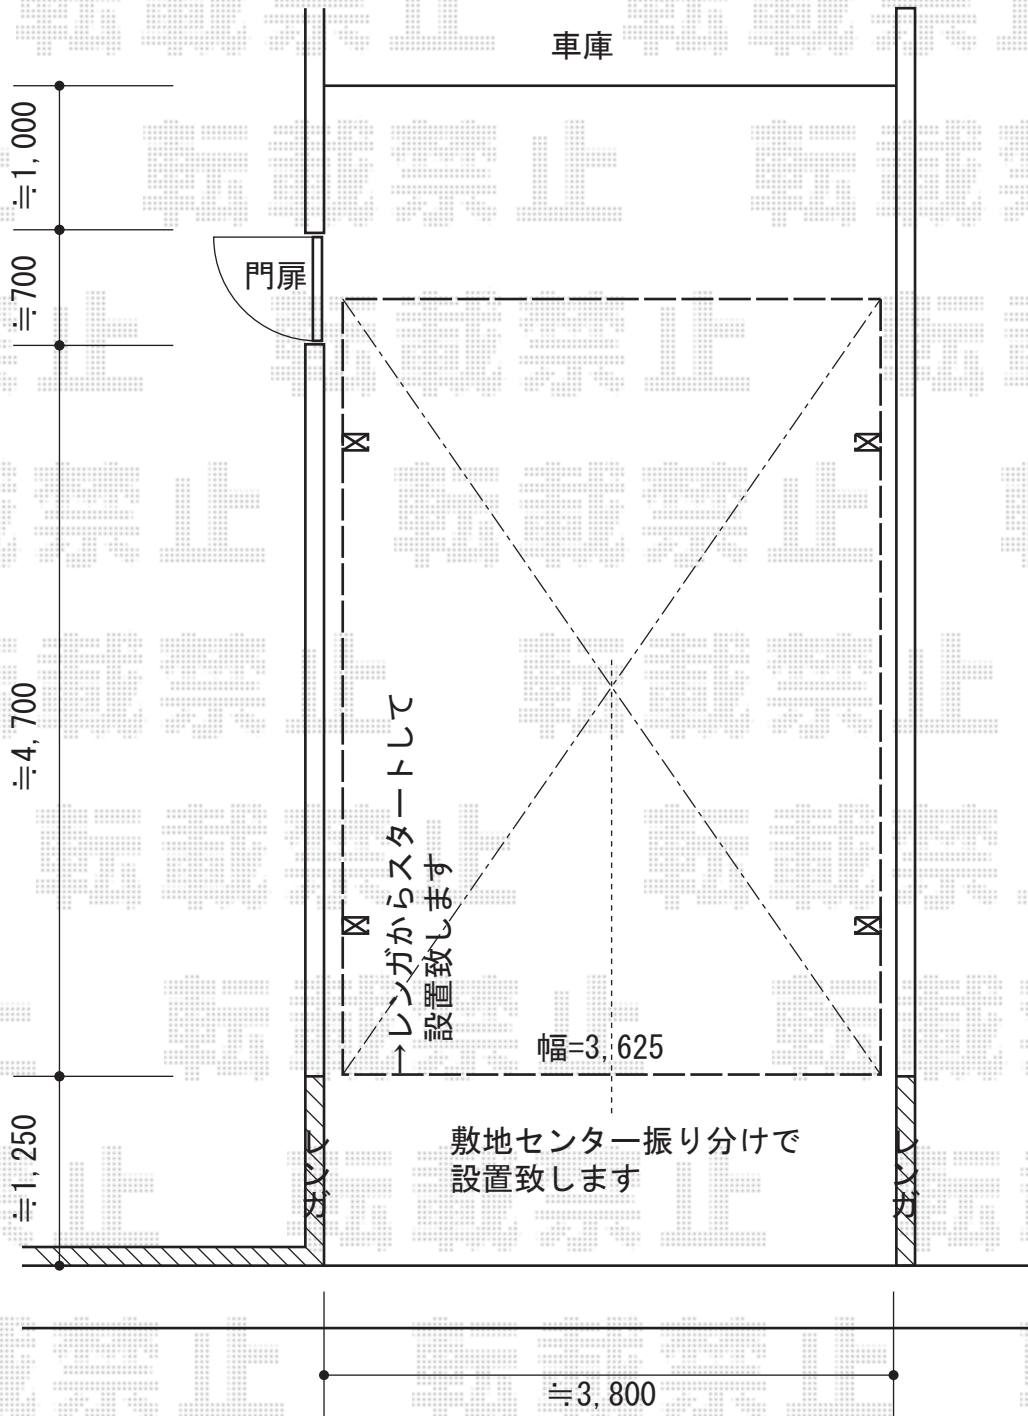

担当者

進藤