


カーポート 施工概略図

YKK AP レイナキャップポートグラン M合掌 積雪~20cm対応
 幅=6,018mm
 奥行=5,768mm
 色：プラチナステン
 屋根材：ポリカーボネート（トーマイマット）
 柱仕様：標準柱仕様（有効高 約2,000mm）

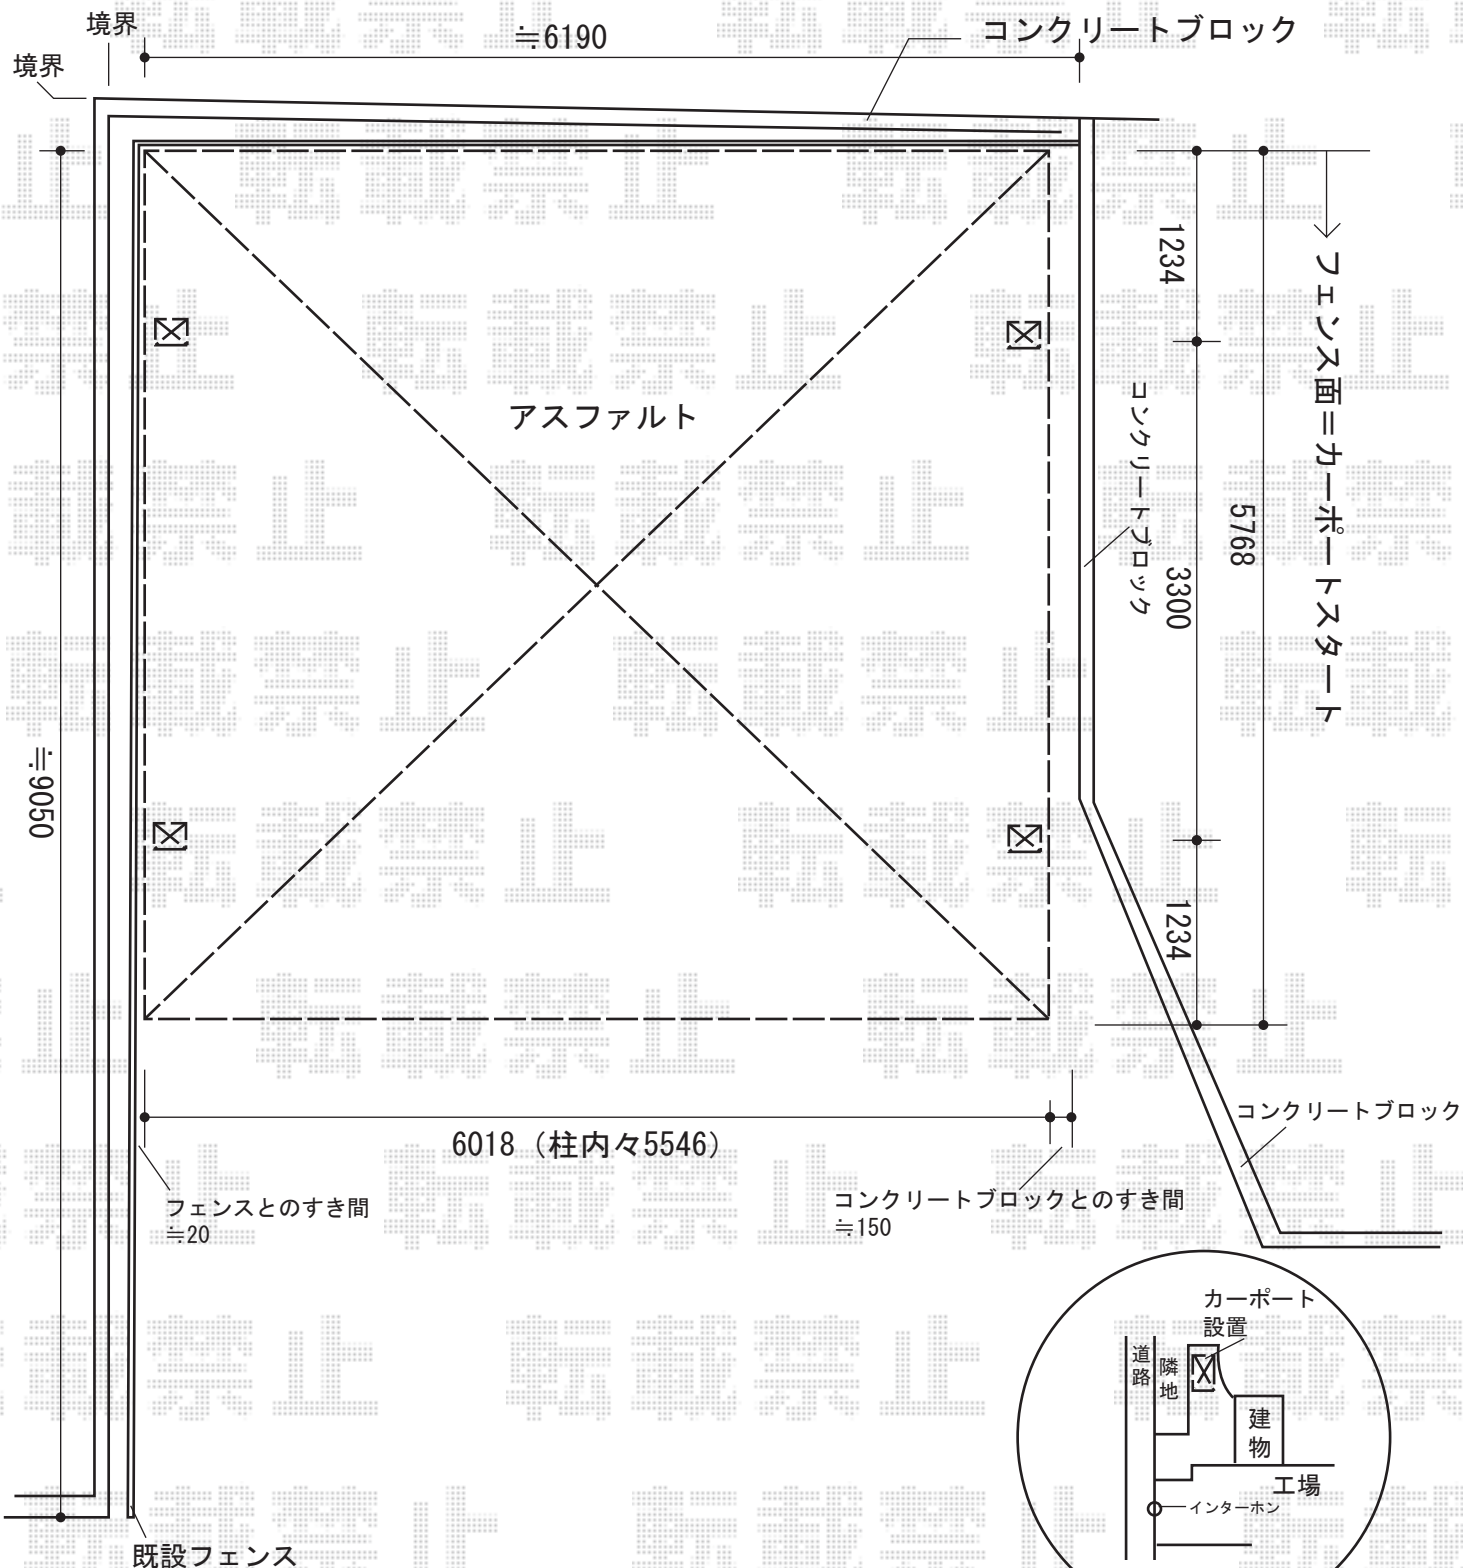

担当者	宅島
-----	----