


テラス屋根・門扉 施工概略図

YKK AP ヴェクターテラス R型 テラスタイプ 連棟 積雪~20cm対応
 間口= 関東間4.0間[2.0+2.0間] (柱芯々7,125mm 屋根幅7,310mm)
 出幅= 5尺 (1,470mm)
 色: プラチナステン
 屋根材: ポリカーボネート (トーマイマツト)
 柱仕様: 柱標準タイプ (柱3本)
 施工方法: 下止め仕様
 追加部材: 工法別部品箱 (RC用部品) ×1セット

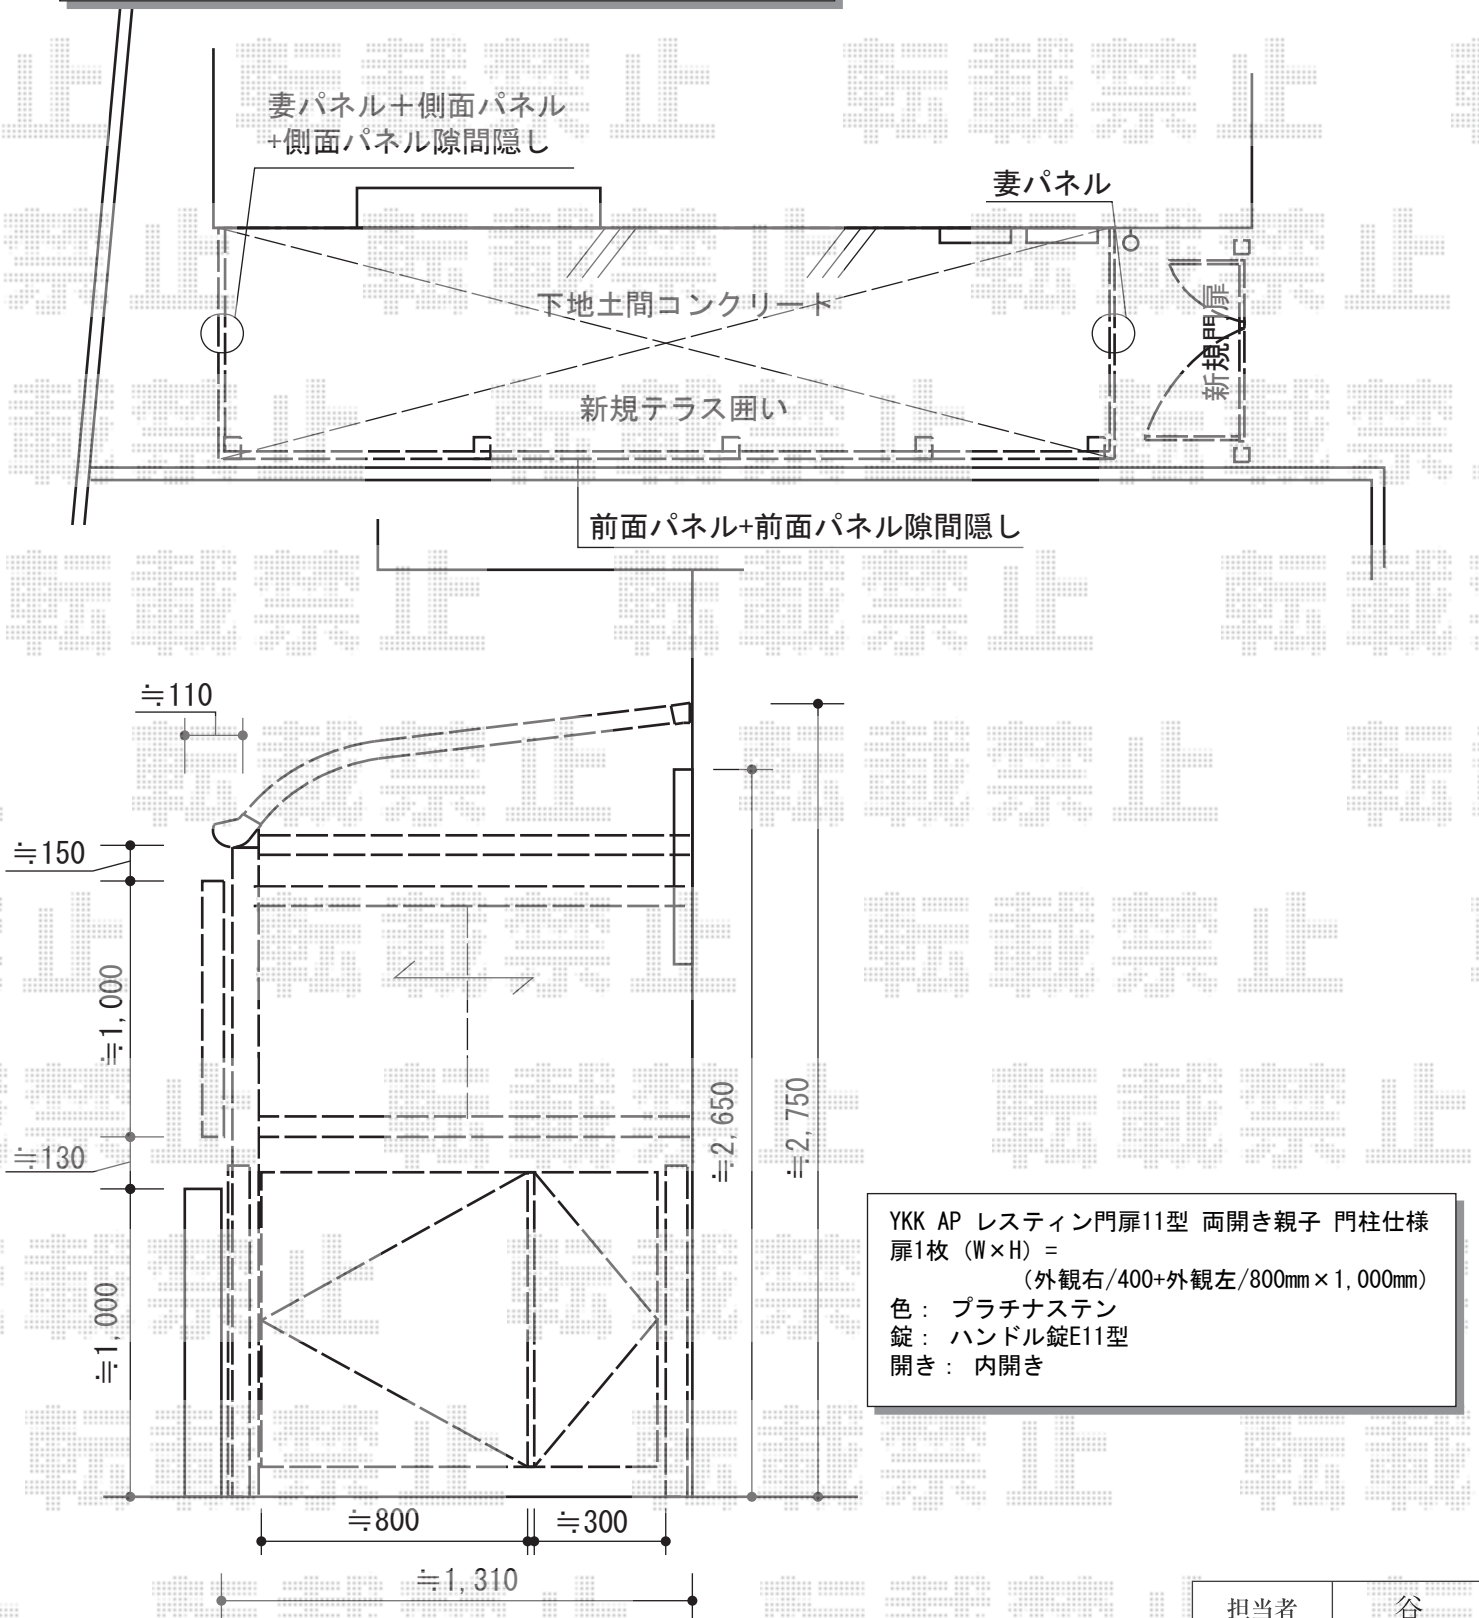

YKK AP レストイン門扉11型 両開き親子 門柱仕様
 扉1枚 (W×H) =
 (外観右/400+外観左/800mm × 1,000mm)
 色: プラチナステン
 錠: ハンドル錠E11型
 開き: 内開き

担当者	谷
-----	---