


カーポート 施工概略図

トステム サーフポートIII 積雪～20cm対応
幅= 2,434mm
奥行= 5,400mm
色： ブラック
屋根材： ポリカーボネート波板(グレースモークマット)
柱仕様： 標準柱仕様(有効高 約1,800mm)

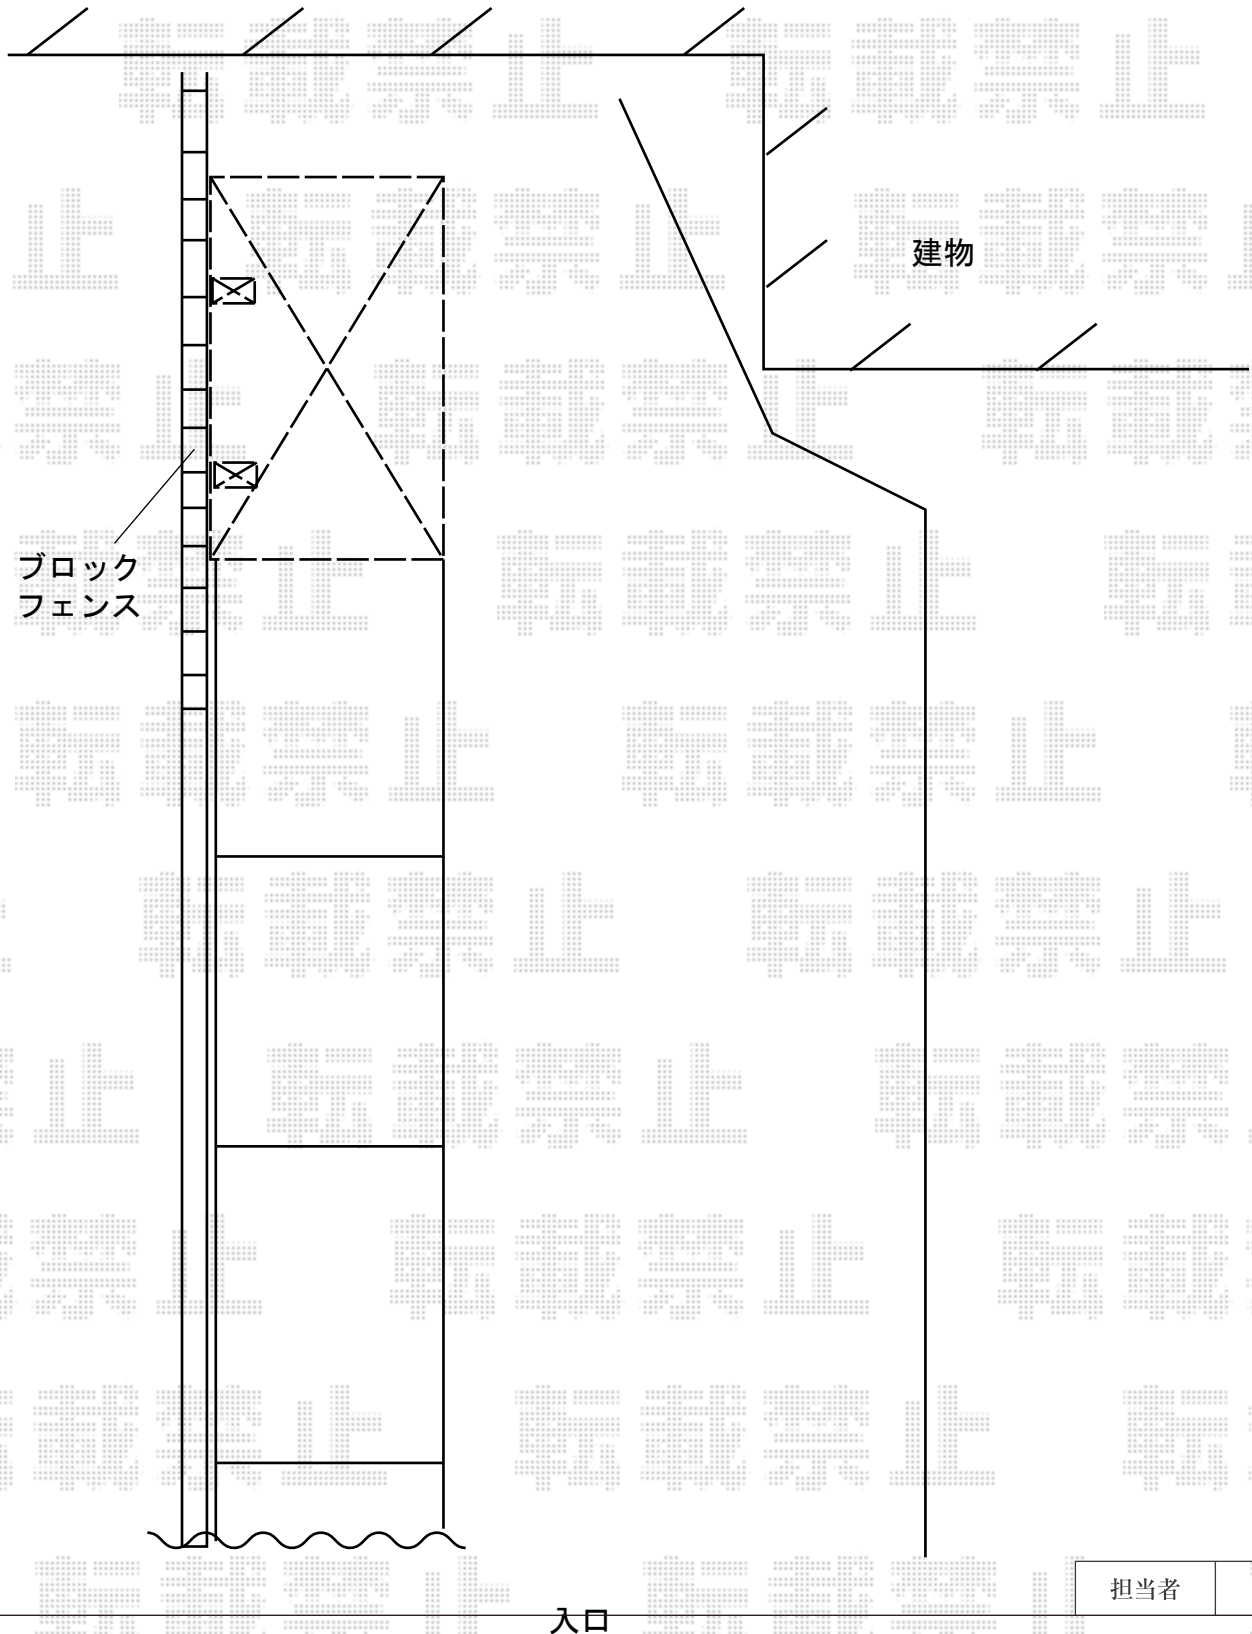

担当者

進藤

入口