
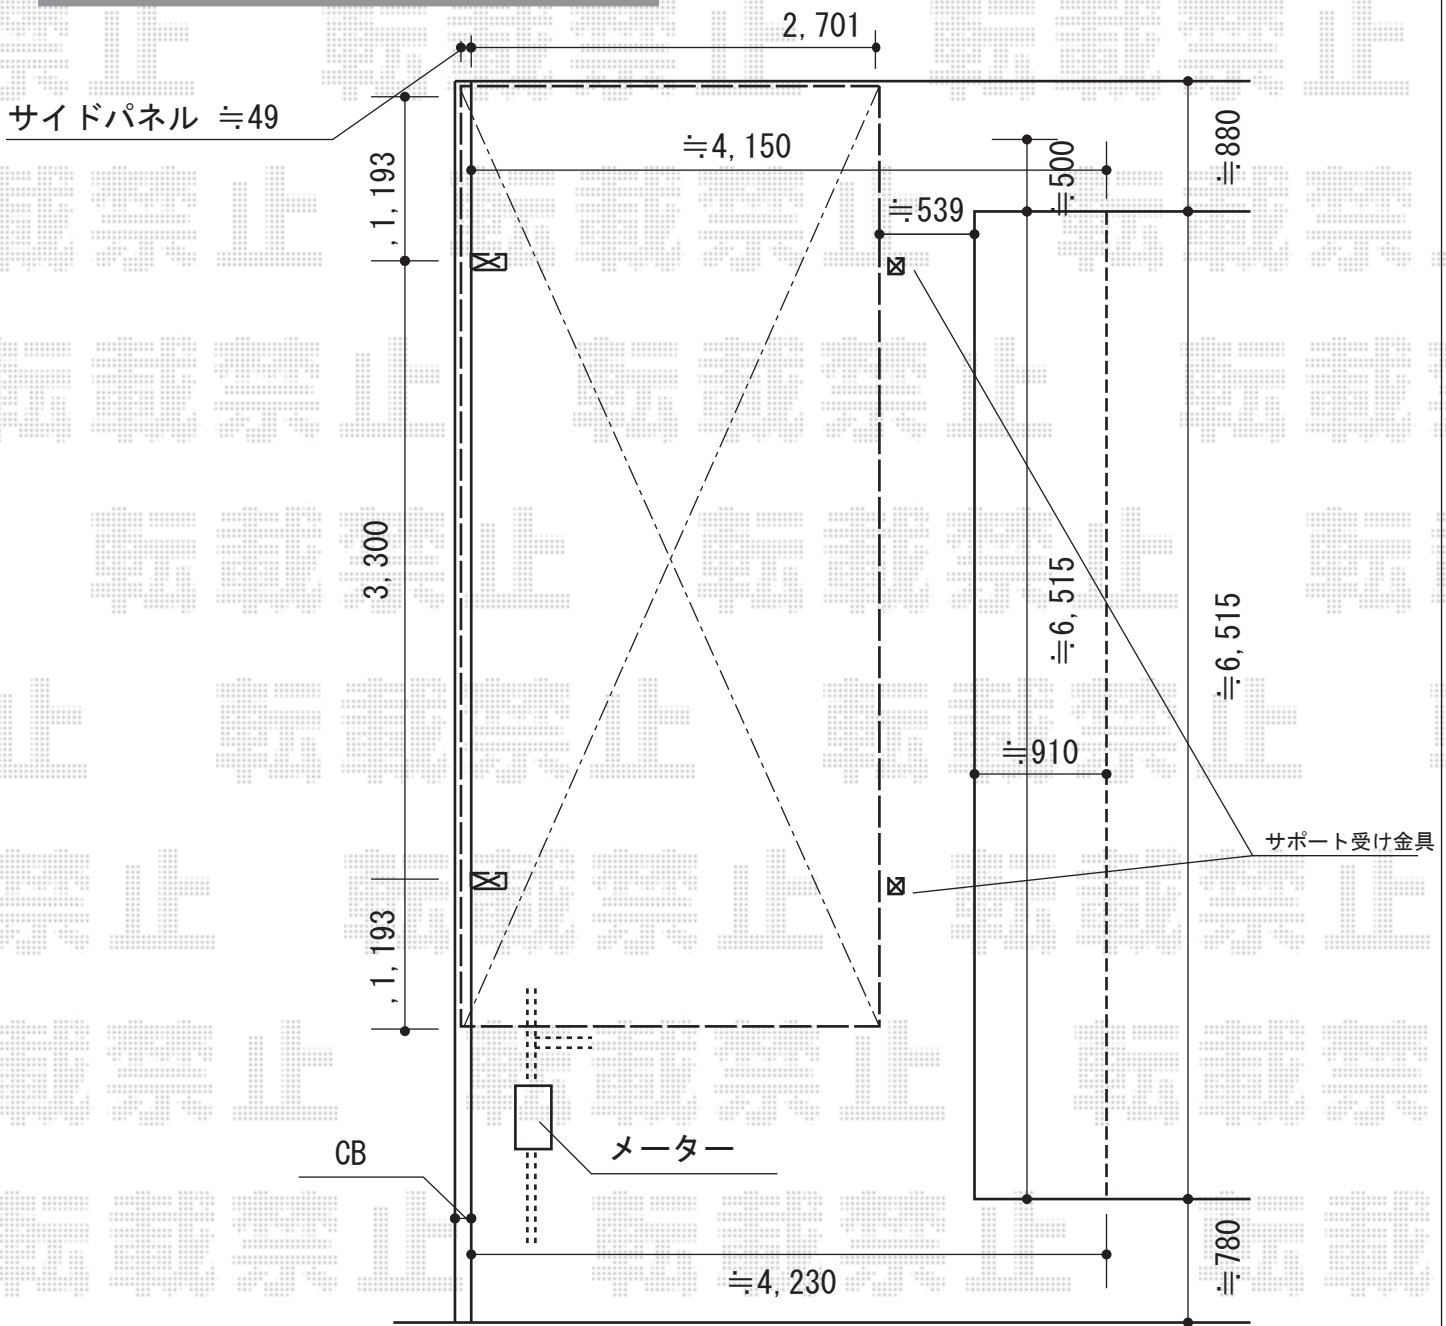


カーポート 施工概略図

トステム カーポートシグマIII 積雪~20cm対応
 幅=2,701mm
 奥行=5,686mm
 色：ブラック
 屋根材：ガリレポリカ（クリアマット・すりガラス調）
 柱仕様：ロング柱23仕様（有効高 約2,300mm）

トステム カーポートシグマIII サイドパネル 1段
 奥行サイズ：57タイプ用
 柱仕様：ロング柱23仕様
 パネル材：ガリレポリカ（クリアマット・すりガラス調）
 高さ：H500 *1段
 色：ブラック

トステム 着脱式サポート（補助柱） 1本入
 色：ブラック
 数量：2本

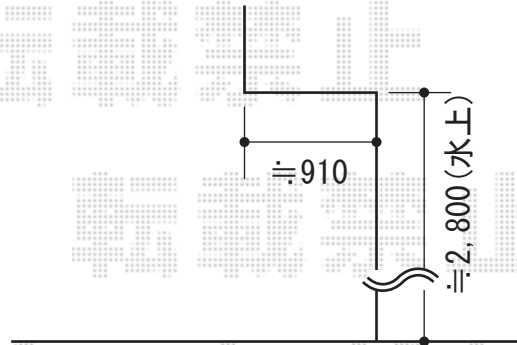

担当者	谷
-----	---