


テラス屋根 施工概略図

トステム ライザーテラスII F型 テラスタイプ 単体 積雪~20cm対応  
 間口=関東間3.0間通し (柱芯々5,260mm 屋根幅5,480mm)  
 出幅=6尺 (1,785mm) 色:ホワイト  
 屋根材:ポリカーボネート (クリアマット/すりガラス調)  
 柱仕様:出幅自在桁タイプ (柱2本) /自在桁長尺柱 施工方法:上止め仕様

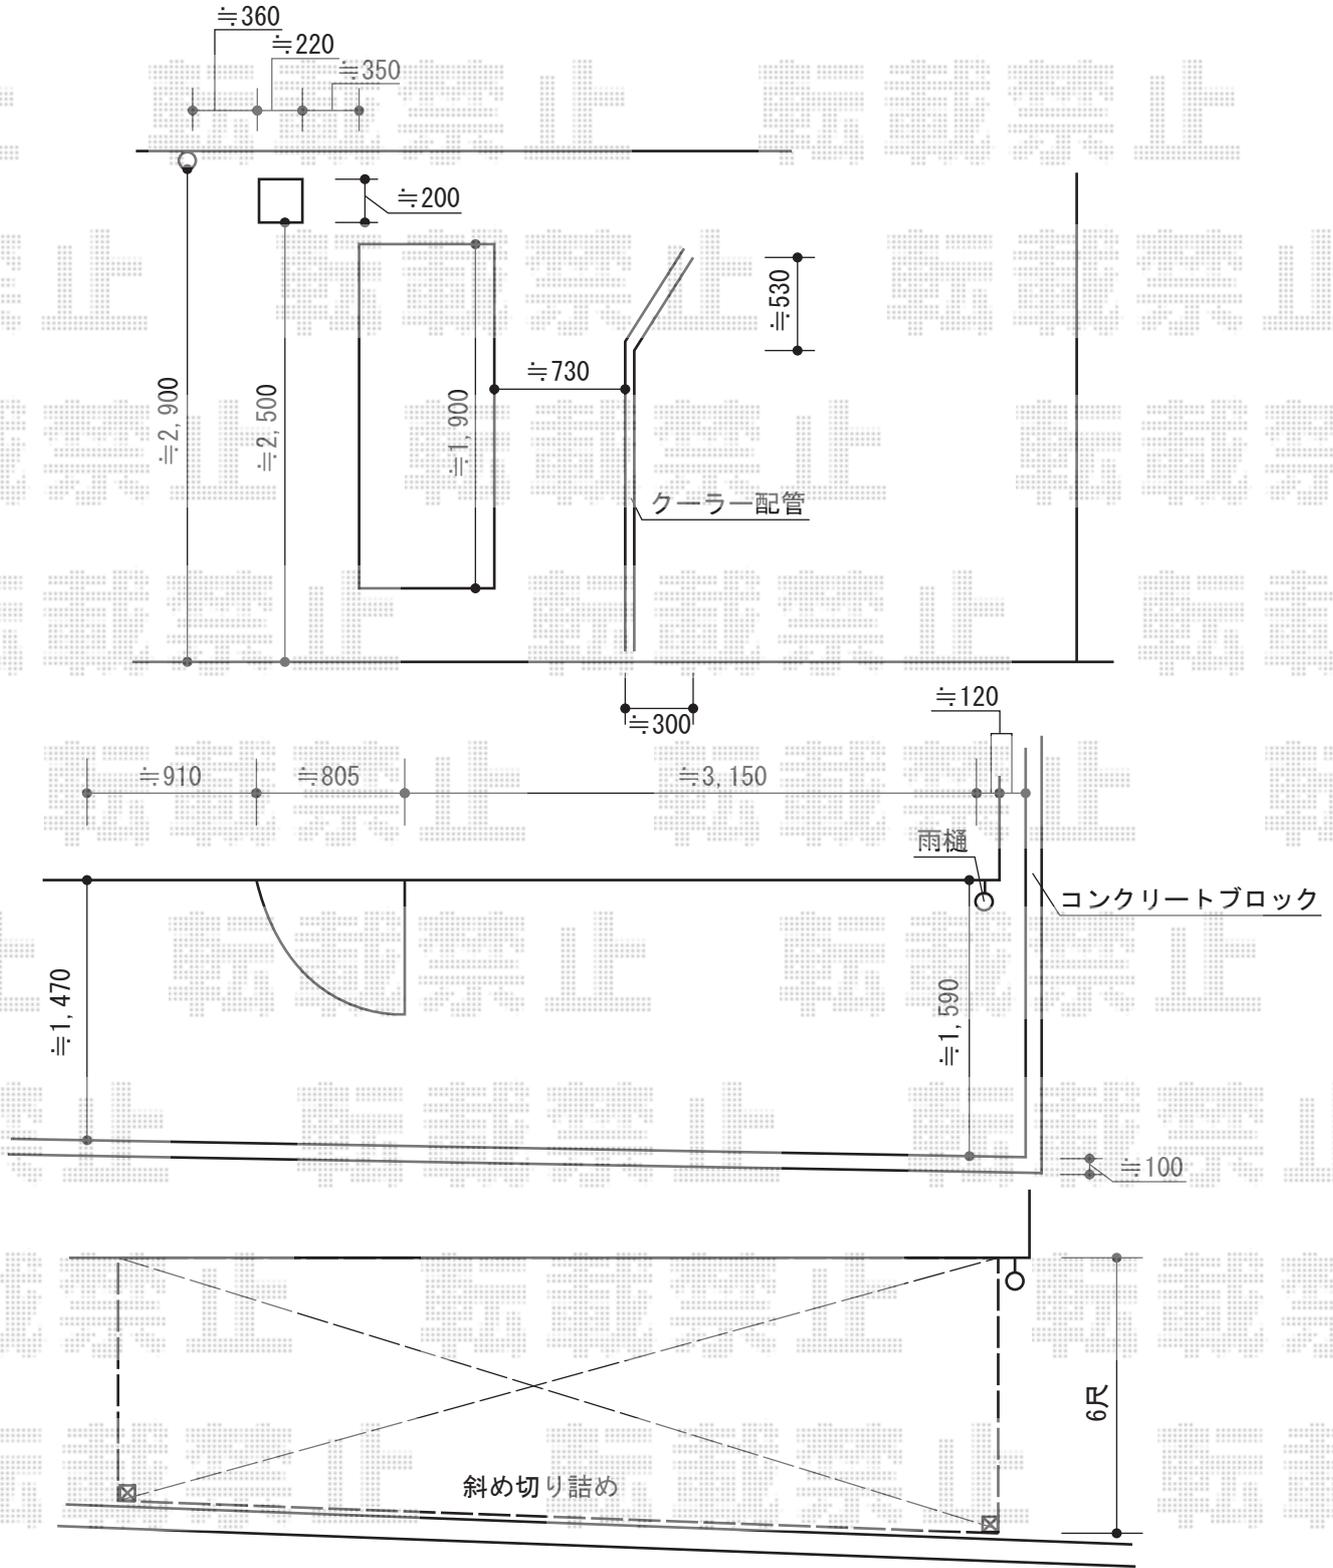

担当者	谷
-----	---