


# カーポート 施工概略図

YKK AP レイナポートREグラン 前下がり積雪~20cm対応  
 幅= 2,417mm  
 奥行= 5,052mm  
 色： カームブラック  
 屋根材： 熱線遮断ポリカーボネート（アースブルーマット調）  
 柱仕様： 標準柱仕様（有効高 約2,000mm）

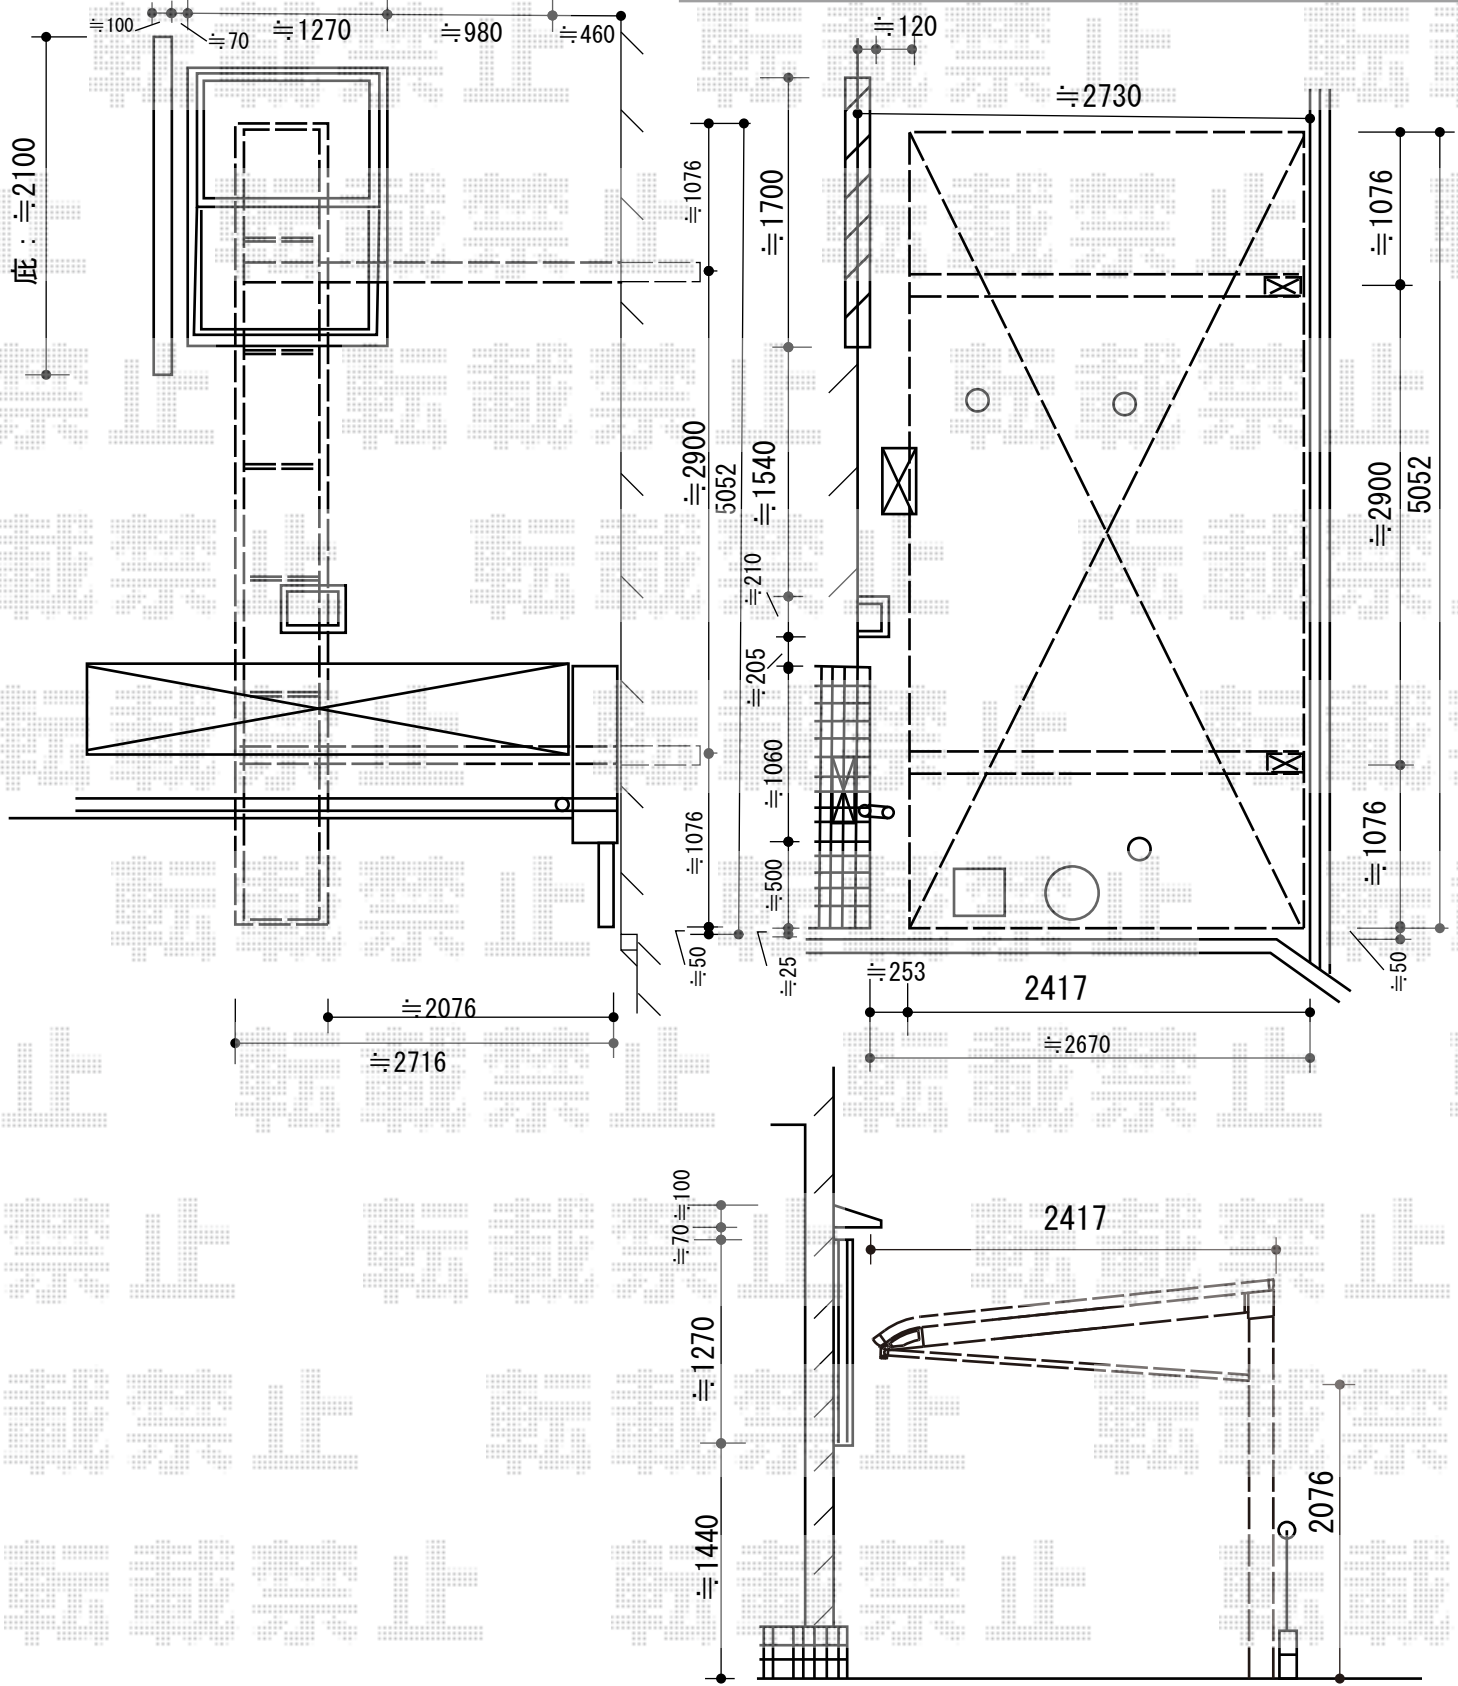

担当者	宅島
-----	----