


カーゲート+門扉 施工概略図

TOEX アルシャインII PG型R(ペットガード) Cタイプ ノンレール 両開き 600W
 開口幅= 5,779mm
 全幅= 5,915mm
 たたみ幅= 505+491mm
 高さ= 1,250mm
 色： シャイングレー+柿渋
 キャスター数： 4箇所
 落棒数： 4本

TOEX ジーナ門扉 B3型 両開き マテリアルカラー 柱使用
 扉1枚 (W×H) = (800mm×1,200mm)
 色： シャイングレー+柿渋
 錠： シリンダーRD錠
 開き： 内開き

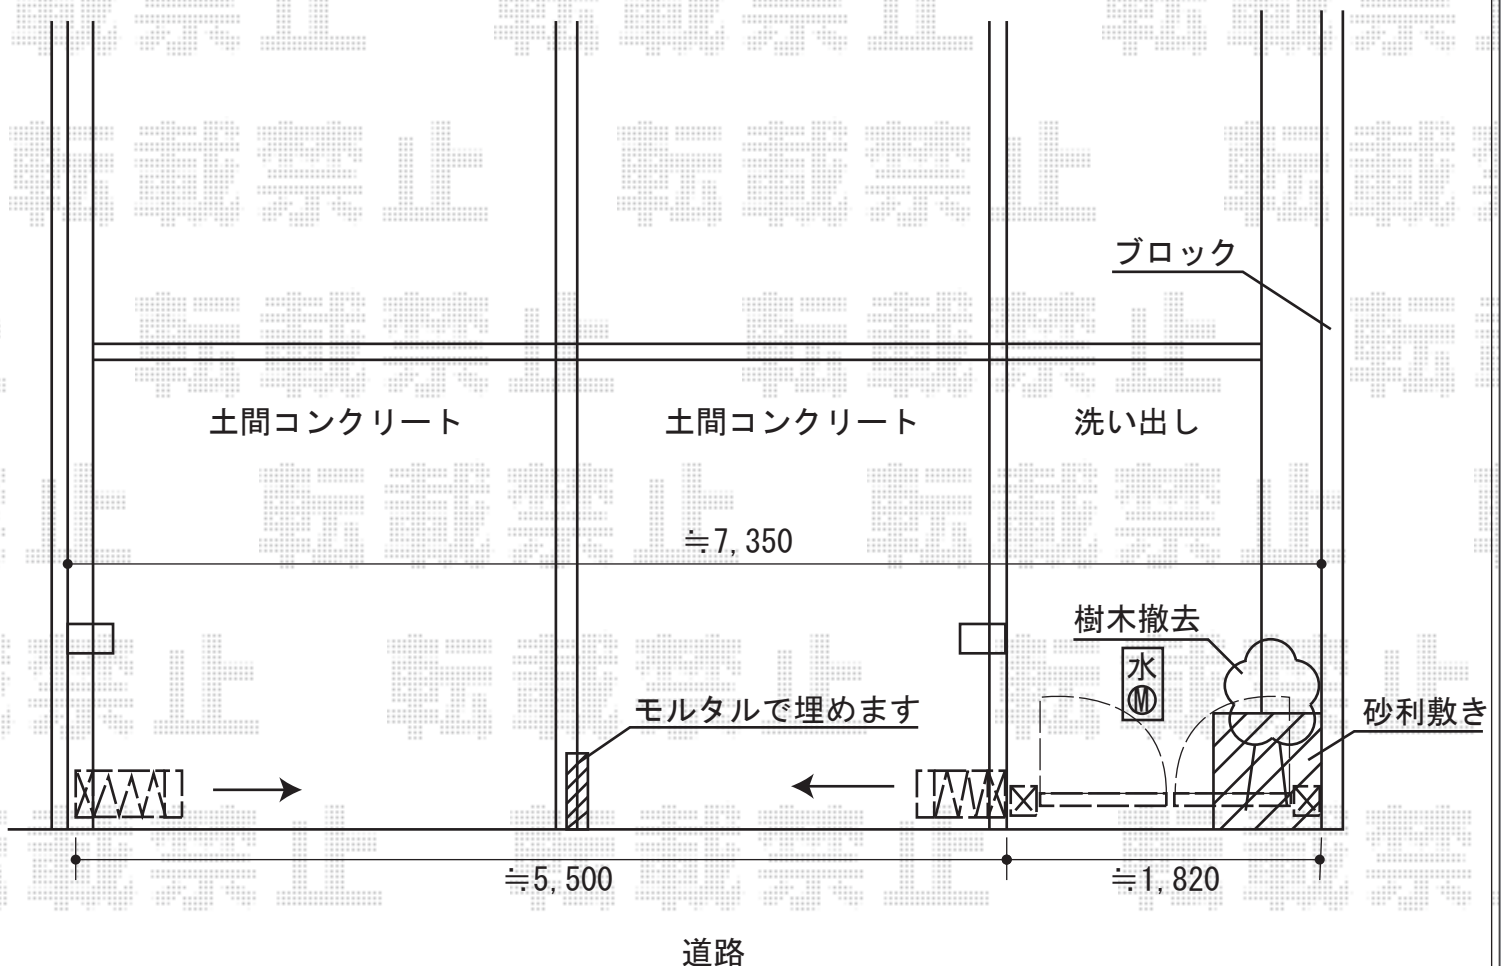

担当者

高橋