


カーポート 施工概略図

YKK AP レイナキャップポートグラン 延長
 幅=2,702mm
 奥行=7,200mm
 色：プラチナステン
 屋根材：熱線遮断ポリカーボネート(トーマイマット)
 柱仕様：ハイルーフ柱仕様(有効高 約2,350mm)

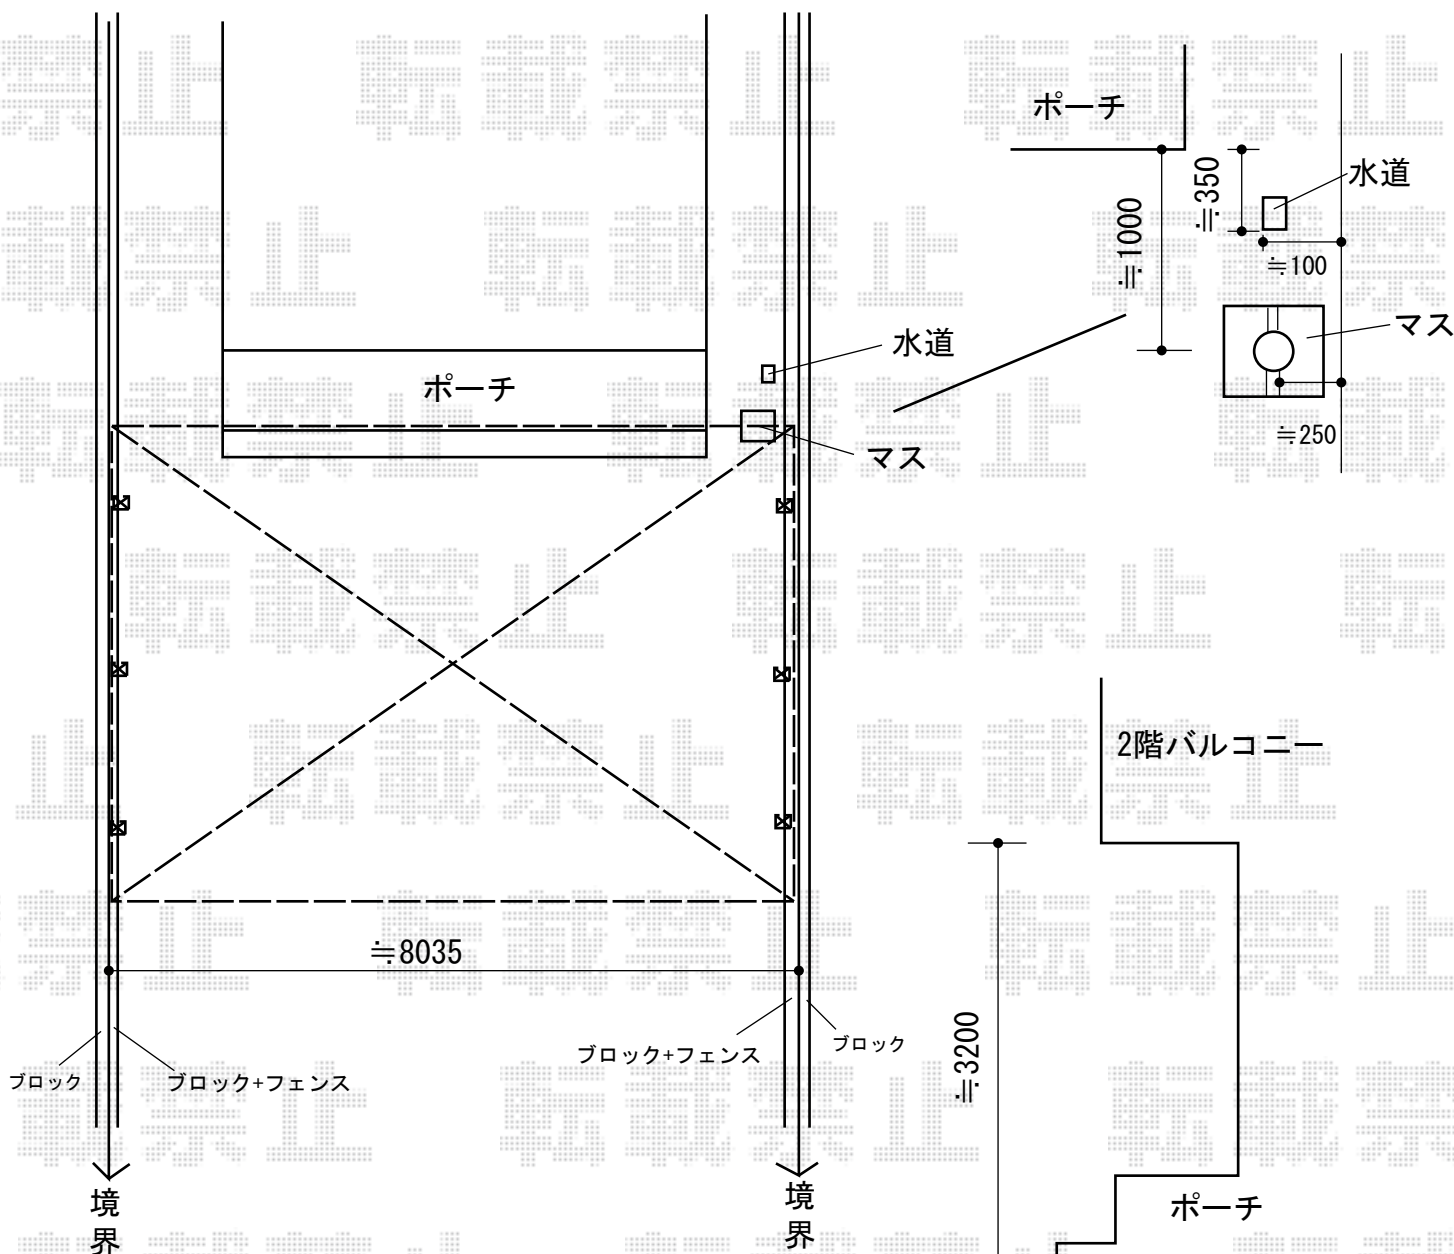

担当者

宅島