


カーポート 施工概略図

YKK AP レイナツインポートグラン 積雪~20cm対応
 幅= 4,185mm
 奥行= 5,400mm
 色 : ブラウン
 屋根材 : 熱線遮断ポリカーボネート (アースブルーマット調)
 柱仕様 : 標準柱仕様 (有効高 約2,000mm)

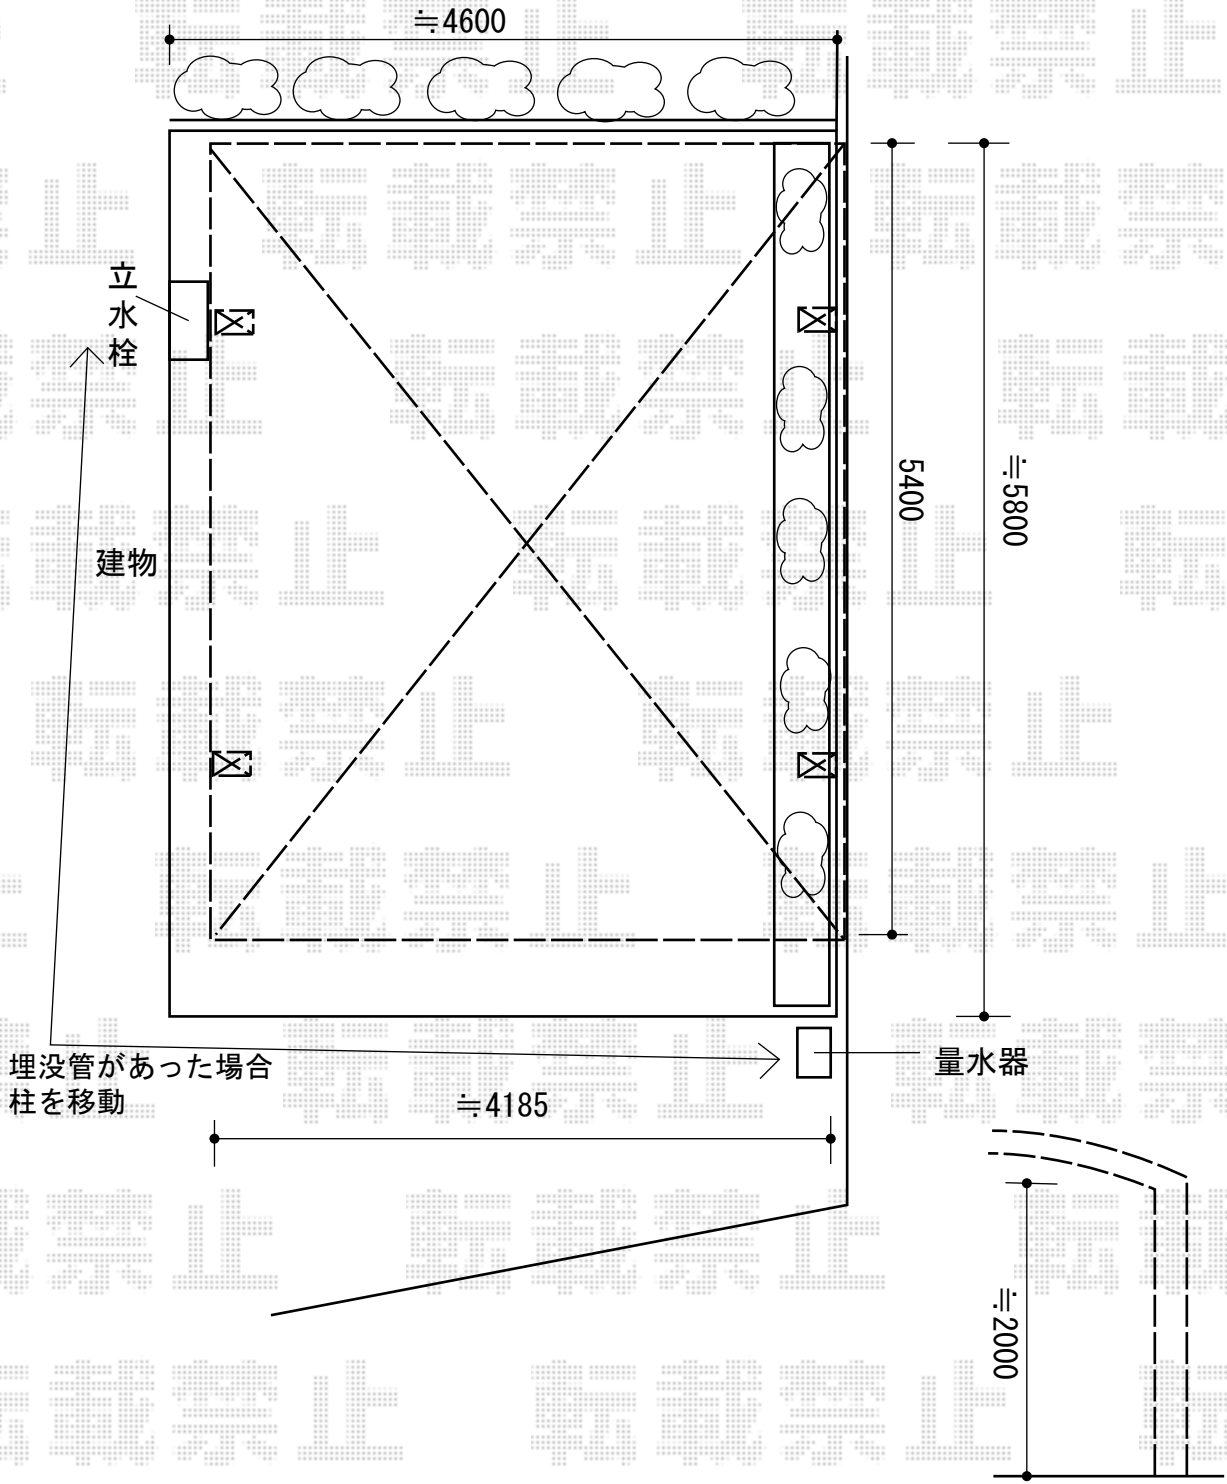

担当者	進藤
-----	----