


エクステリア商品 施工概略図

【建物奥】トステム ライザーテラスII F型 屋根タイプ 単体 積雪～20cm対応
 間口= 関東間2.0間 (柱芯々3,440mm 屋根幅3,660mm)
 出幅= 4尺 (1,185mm)
 色: シャイングレー
 屋根材: ポリカーボネート (ブルースモーク)
 柱仕様: 出幅自在桁タイプ (柱2本)
 施工方法: 上止め仕様
 柱固定部品仕様: 中間用×2

【車庫横】トステム ライザーテラスII F型 屋根タイプ 単体 積雪～20cm対応
 間口= メーター4000 (柱芯々3,800mm 屋根幅4,020mm)
 出幅= 4尺 (1,185mm)
 色: シャイングレー
 屋根材: ポリカーボネート (ブルースモーク)
 柱仕様: 出幅自在桁タイプ (柱2本)
 施工方法: 上止め仕様
 柱固定部品仕様: 中間用×2

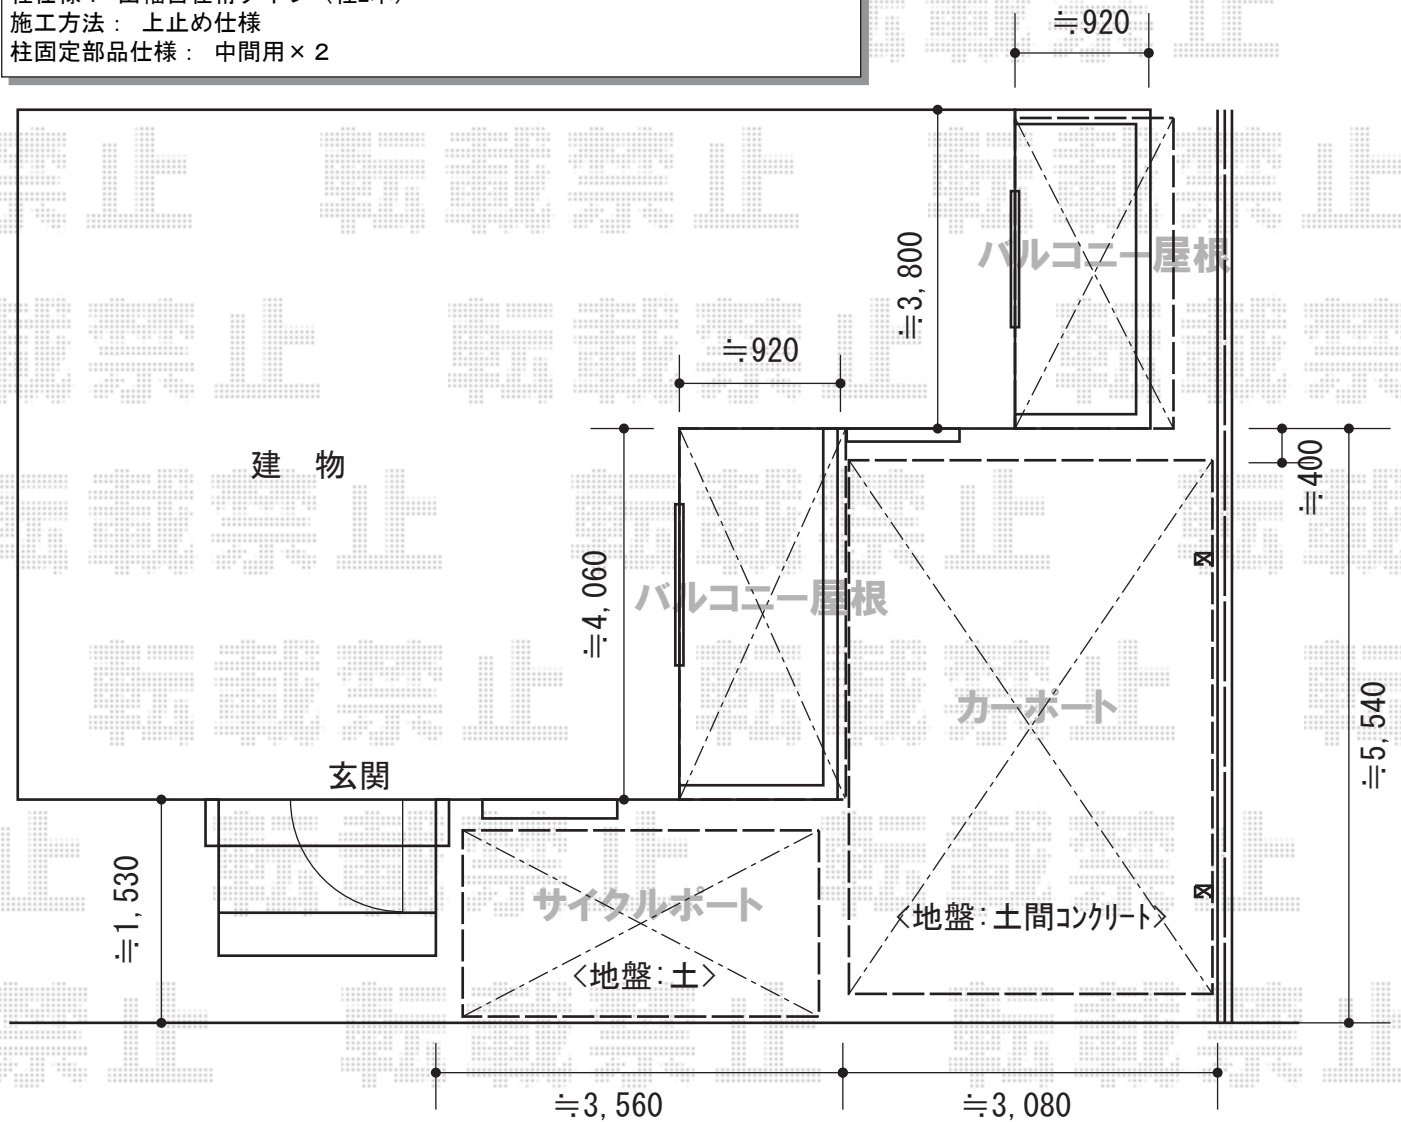

トステム カーブポートシグマIII ミニ 積雪～20cm対応
 幅= 1,801mm
 奥行= 2,862mm
 色: シャイングレー
 屋根材: ポリカーボネート (ブルースモーク)
 柱仕様: 標準柱仕様 (有効高 約1,800mm)

トステム カーブポートシグマIII 積雪～20cm対応
 幅= 3,000mm
 奥行= 4,980mm
 色: シャイングレー
 屋根材: ポリカーボネート (ブルースモーク)
 柱仕様: ロング柱23仕様 (有効高 約2,300mm)

担当者

進藤