


# サイクルポート 施工概略図

Value Select プレシオスポート ミニ 積雪~20cm対応  
幅= 2,100mm  
奥行= 2,188mm  
色： ノーブルステン  
屋根材： ポリカーボネート（スカイブルー）  
柱仕様： 標準柱仕様（有効高 約1,814mm）

新設サイクルポート

既設土間コンクリート

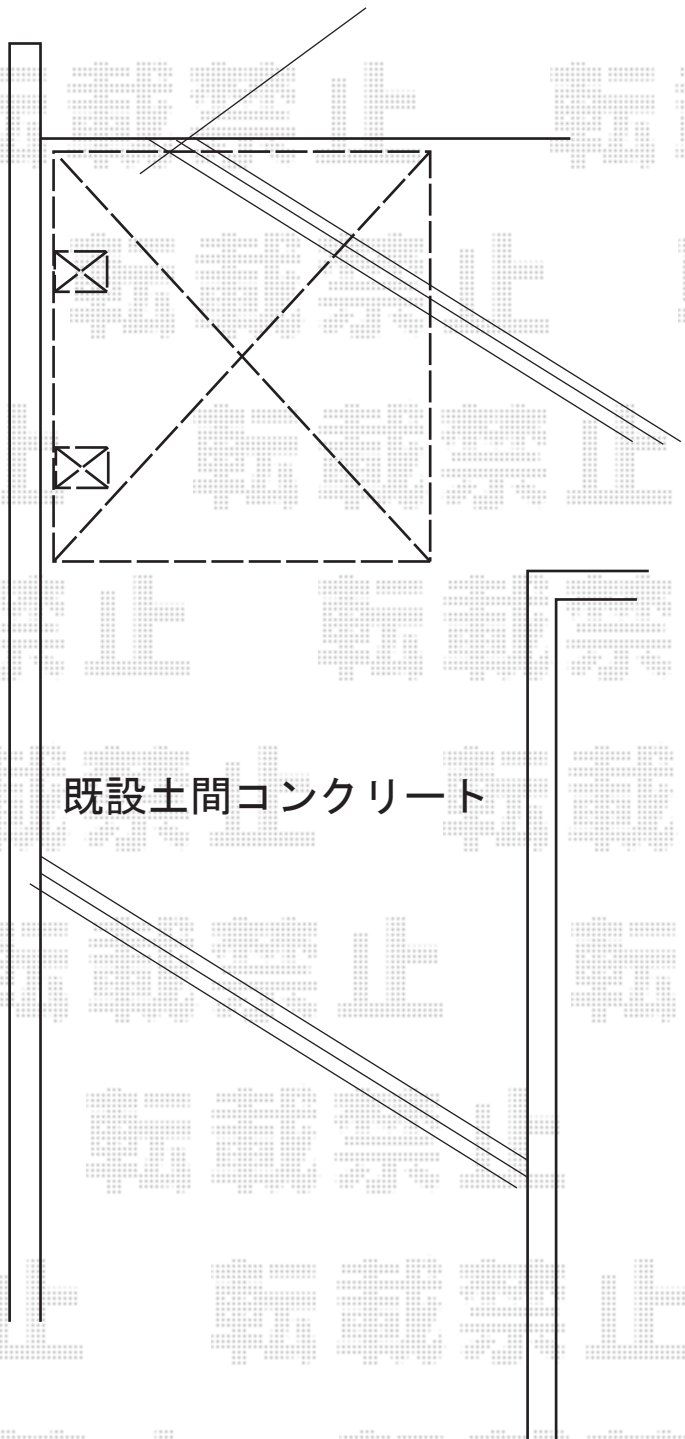

担当者

栢田