


カーポート・サイクルポート 施工概略図

トステム カーポートシグマIII ミニ 積雪~20cm対応
 幅= 1,801mm
 奥行= 4,980mm
 色: ホワイト
 屋根材: 熱線吸収ポリカーボネート (ライトブルーマット調)
 柱仕様: 標準柱仕様 (有効高 約1,800mm)

トステム カーポートシグマIII 積雪~20cm対応
 幅= 2,401mm
 奥行= 4,980mm
 色: ホワイト
 屋根材: 熱線吸収ポリカーボネート (ライトブルーマット調)
 柱仕様: ロング柱23仕様 (有効高 約2,300mm)

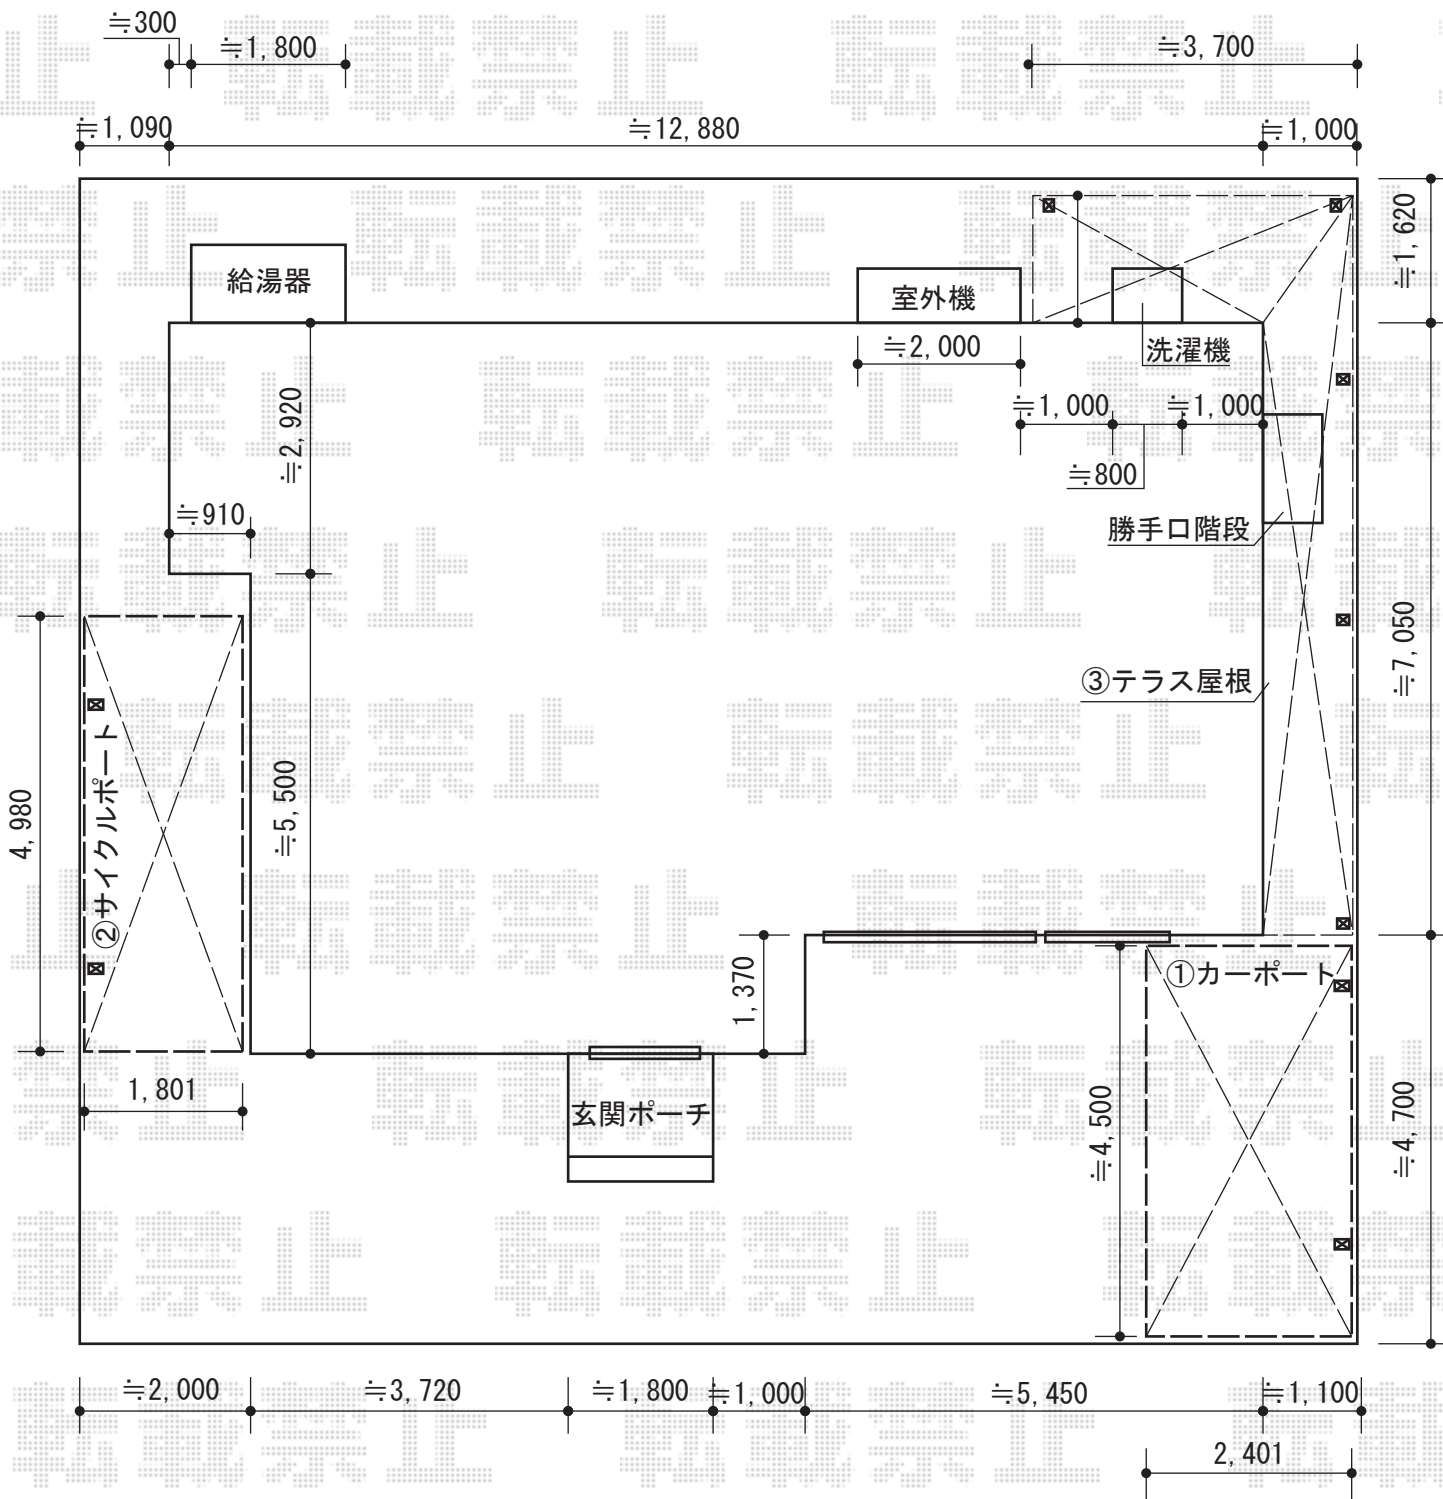

担当者

進藤