


カーポート 施工概略図

YKK AP レイナポートグラン 縦連棟 積雪~20cm対応  
 幅= 3,000mm  
 奥行= 10,064mm  
 色: 【仮】ブラウン  
 屋根材: 【仮】熱線遮断ポリカーボネート (アースブルーマット調)  
 柱仕様: ハイルフ柱仕様 (有効高 約2,350mm)

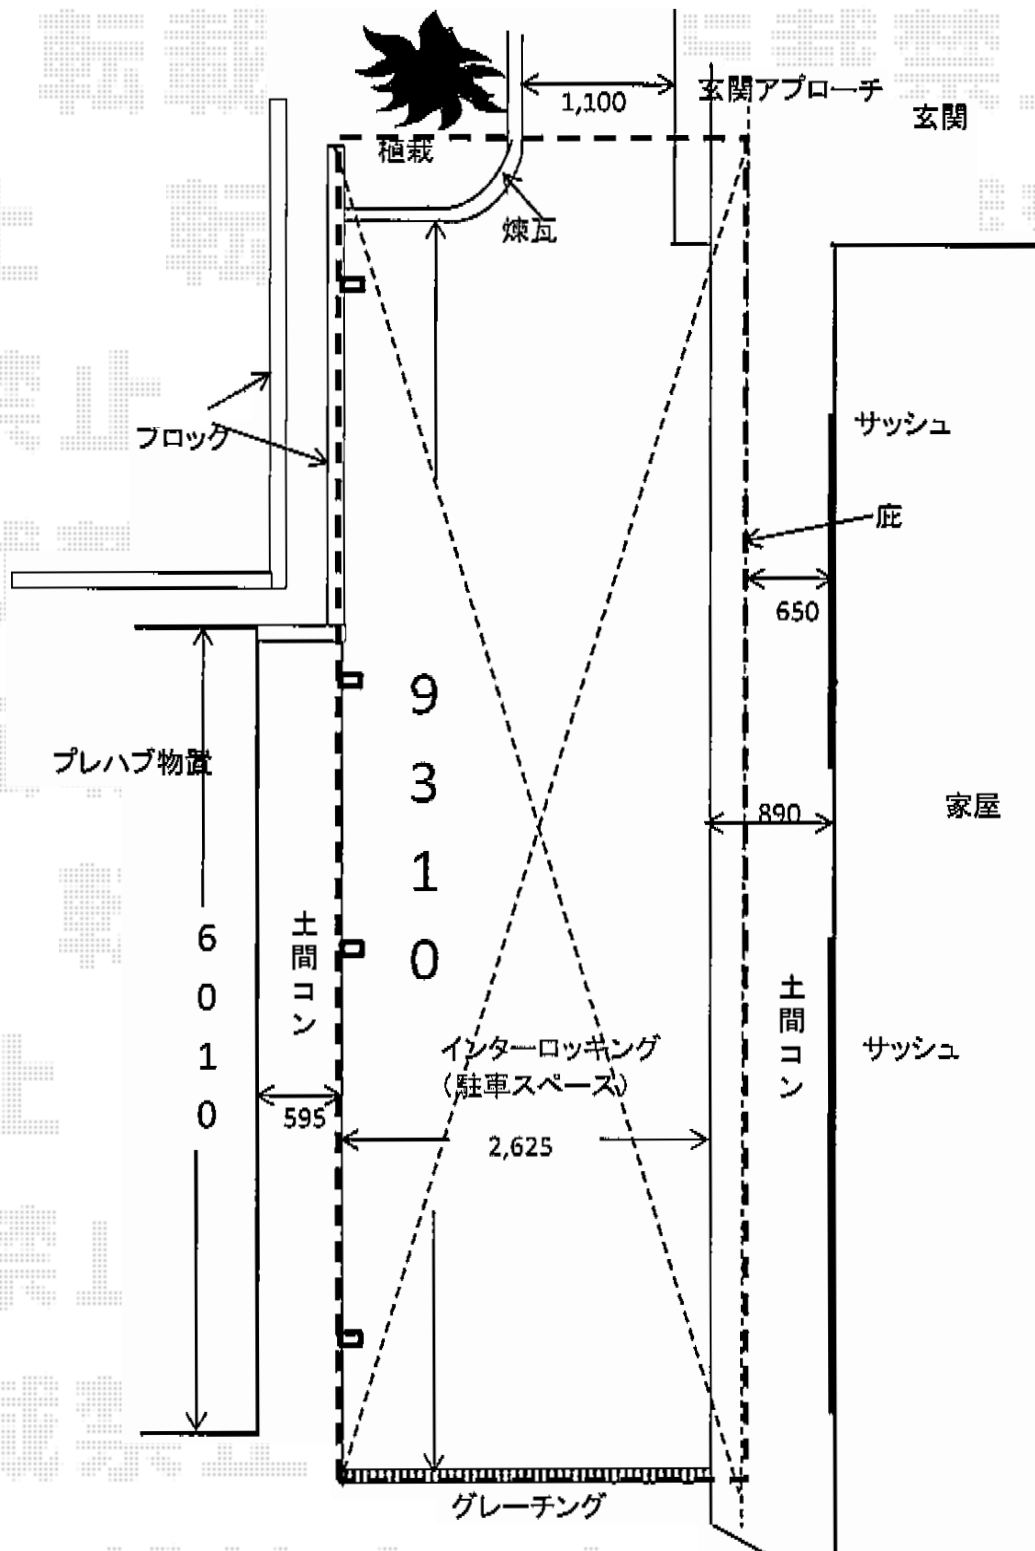

担当者	宅島
-----	----