


サイクルポート 施工概略図

YKK AP レイナポートグランミニ 積雪~20cm対応  
 幅= 2,100mm  
 奥行= 2,188mm  
 色： プラチナステン  
 屋根材： ポリカーボネート（アースブルー）  
 柱仕様： 標準柱仕様（有効高 約1,814mm）

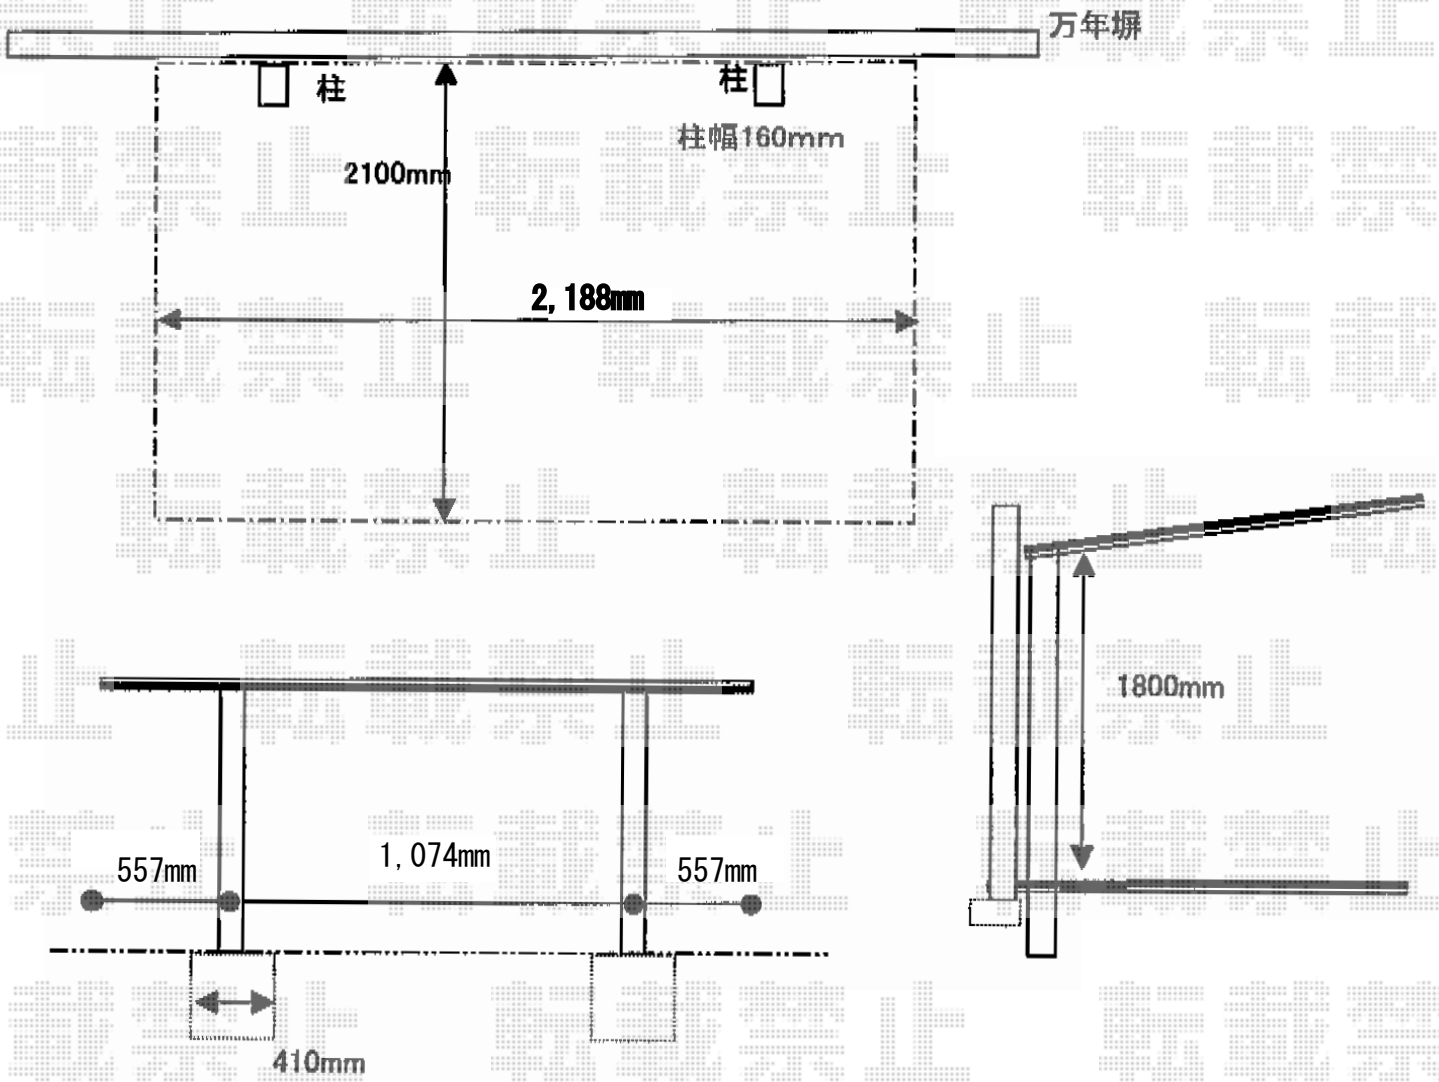

担当者

進藤